PROSPETTO NORD-EST CORPO CENTRALE - CONFRONTO CON STATO DI FATTO
SCALA 1:100

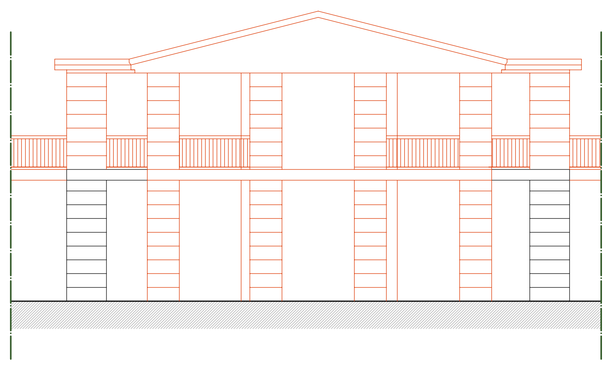

PROSPETTO NORD-OVEST CORPO CENTRALE - CONFRONTO CON STATO DI FATTO
SCALA 1:100

COSTRUZIONI

DEMOLIZIONI

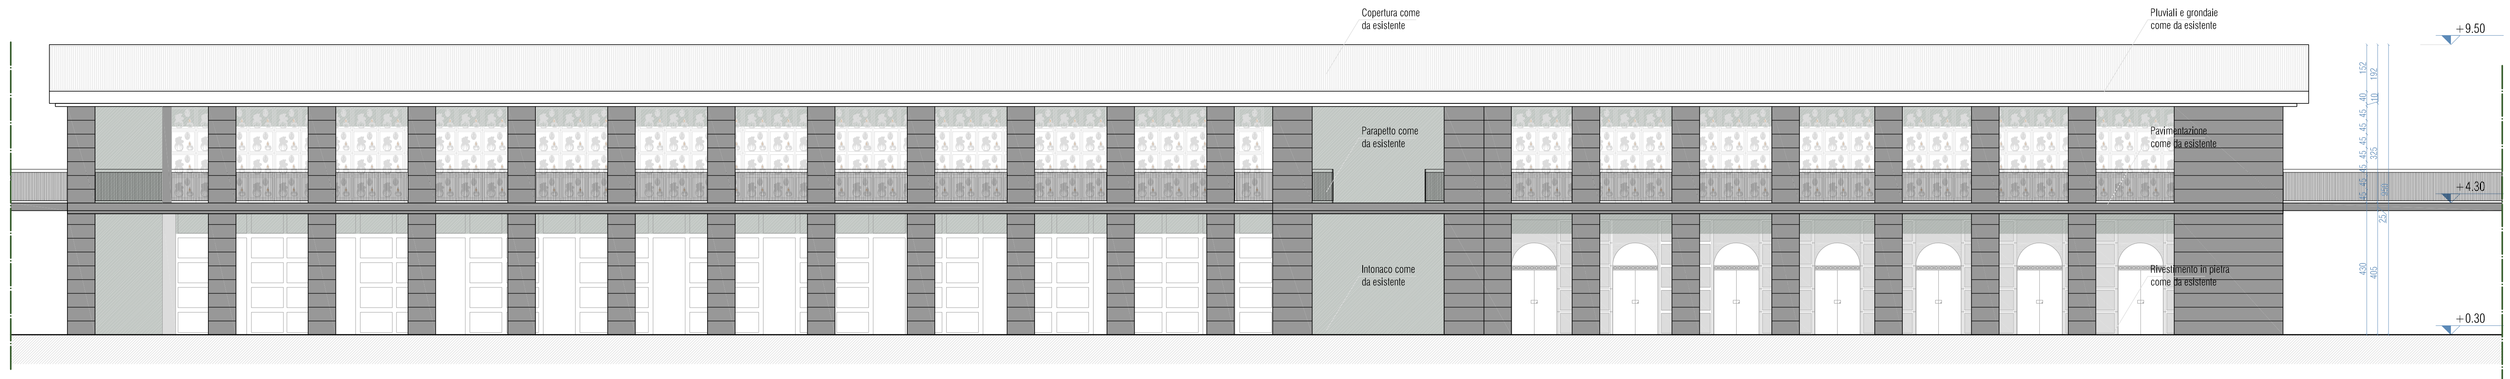

PROSPETTO NORD-EST CORPO CENTRALE
SCALA 1:100

PROSPETTO NORD-OVEST CORPO CENTRALE
SCALA 1:100

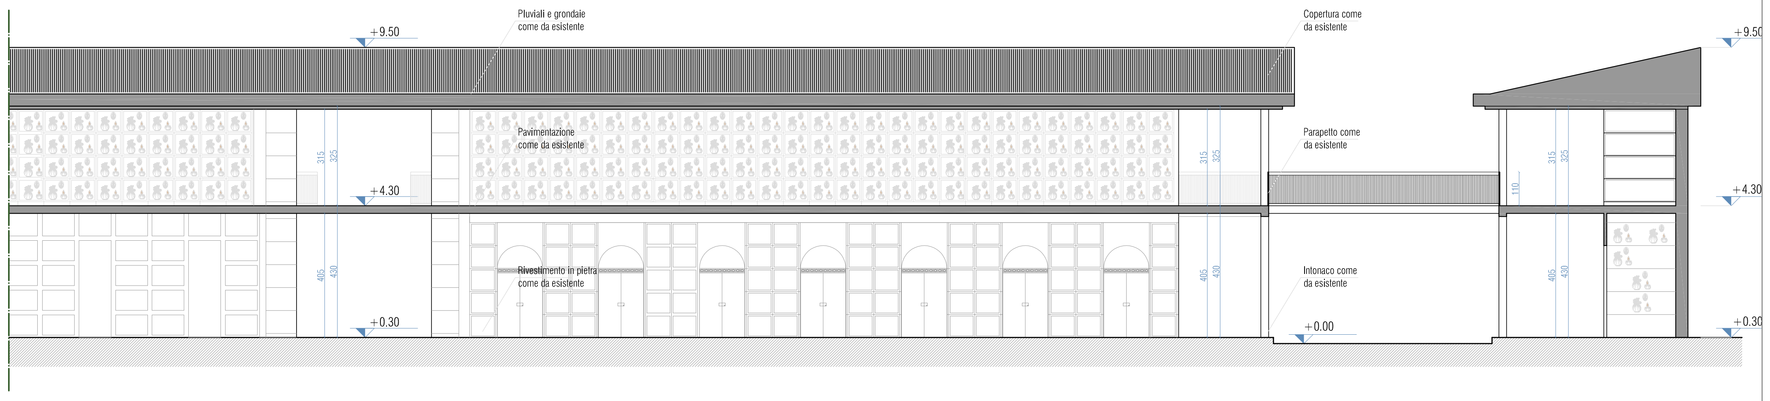

SEZIONE A-A'
SCALA 1:100

COMUNE DI CASTEGGIO
Provincia di Pavia

"LAVORI DI AMPLIAMENTO E GESTIONE DELLE OPERE CIMITERIALI NEL COMUNE DI CASTEGGIO"

PROPOSTA DI PROJECT FINANCING
(ai sensi dell'Art. 153, comma 19 del D. Lgs. 163/2006 e ss.mm.ii.)

PROPONENTE
C.A.E.S.
Consorzio Artigiano Edile Sicilia Soc. Coop.
via G. Matteotti, n.17 - Pace del Mela (ME)

PROGETTO PRELIMINARE

STATO DI PROGETTO: PROSPETTI PRINCIPALI E SEZIONE A-A'

Ebner Srl
Società Unipersonale Capitale sociale € 50.000 i.v.
Sede operativa: Via G. Mazzini 1, 27043 Broni (PV)
Tel. 0385.090024 Fax 0385.51 584
e-mail: ebner@fastwebnet.it - ebner@pec.it
Sito web: www.ebnersas.it
Progettista: Ing. Montagna Roberto

GRUPPO DI LAVORO
Ing. Moroni Marco
Ing. Lemmo Maria Teresa
Ing. Lanè Denise

Tavola:	Scala:	Disegnatore:	N. progetto:	Nome file:
06	1:100	L.M.T.	0914EBS	0914EBS-PreliminareTav.06.dwg

PIANO DI SVILUPPO CONTROLLO E REGISTRAZIONE DELLA PROGETTAZIONE

FASI DELLA PROGETTAZIONE	CONTROLLI E MODIFICHE			
	Rev. 0	Rev. 1	Rev. 2	Rev. 3
Progetto Preliminare	Ottobre 2014			
Progetto Definitivo				
Progetto Esecutivo				
As. Built e Validazione e collaudo				
Perizia di variante				

A norma di legge il presente disegno non potrà essere riprodotto ne consegnato a terzi ne utilizzato per scopi diversi da quello di destinazione senza l'autorizzazione scritta di questa società che ne detiene la proprietà