

**LEGENDA**

- Vie di comunicazione extraurbane secondarie: SP 10 - SP 65 - SP 188 - SS 35
- Vie di comunicazione comunali o intercomunali
- Linea ferroviaria TO - PC
- Fascia di rispetto cimiteriale esistente
- Fascia di rispetto strade extraurbane secondarie
- Corso d'acqua di interesse paesistico, torrente Rile
- Fasce di rispetto corso d'acqua (150 m) ai sensi DLGS 42/2004
- Tratto tombinato del torrente Coppa
- Zona di tutela assoluta pozzi ad uso idropotabile
- Zona di rispetto pozzi ad uso idropotabile
- Corpi di fabbrica dei centri abitati
- Aree agricole
- Aree boschive

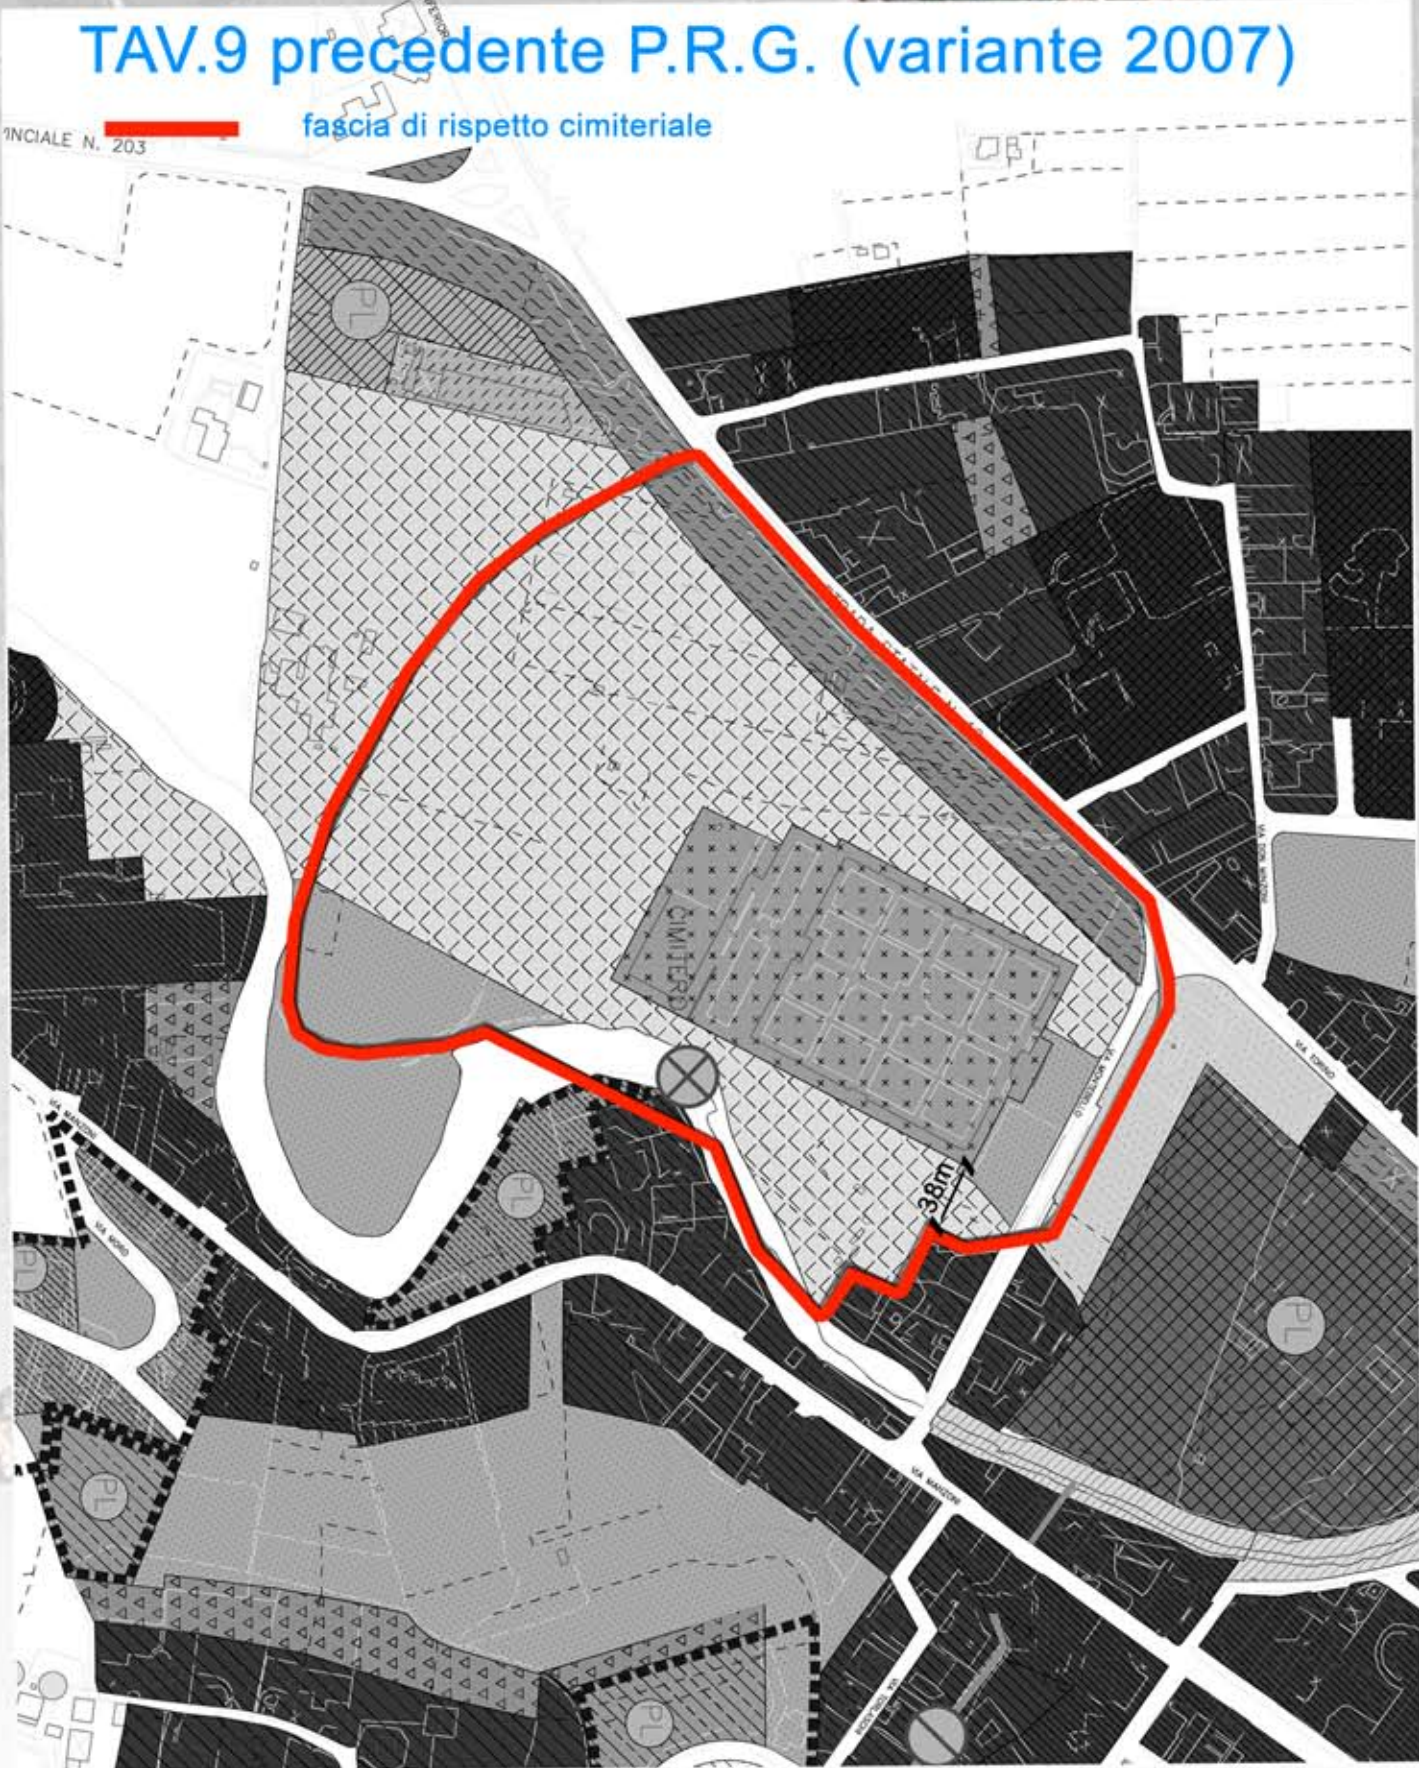


Foto fabbricati adiacenti al valore minimo della fascia di rispetto pari a 38 m.

**PARERI ENTI SOVRAORDINATI**

**PARERE PREVENTIVO ARPA**  
ARPA Lombardia, Dipartimento provinciale di PAVIA, Via Nino Bixio, 13; 27100 - PAVIA  
Serv. Igiene Sanità - Dirigente responsabile D.sso Lia Broglia

**PARERE PREVENTIVO AUL**  
AZIENDA SANITARIA LOCALE DELLA PROVINCIA DI PAVIA  
Viale Indipendenza, 3 - 27100 Pavia Serv. Igiene Sanità

**PARERE PREVENTIVO Soprintendenza per i Beni Architettonici e per il Paesaggio**  
Soprintendenza per i Beni Architettonici e per il Paesaggio della provincia di Milano  
Palazzo Reale - Piazza del Duomo, 14 - 20122 Milano  
Il Soprintendente Arch. Alberto Artoli - Funzionario responsabile Arch. Paolo Savio

**COMUNE DI CASTEGGIO**  
PROVINCIA DI PAVIA

**VICE SINDACO:** Dott. ANDREA MUSSI

**IL SINDACO:** Dott. LORENZO CALLEGARI

**IL SEGRETARIO:** Dott. ROBERTO BARIANI

**IL RUP:** Ing. MARCO ZUCCHINI

**RESPONSABILE TECNICO**

**Meta**  
Worphyss

Architettura - Ingegneria - Urbanistica  
Geotecnica - Consulenza - Sicurezza

via S. Ambrogio 21 - 27058 Voghera (PV)  
tel. 0323 39 0383 370485

ING. MASSIMILIANO BELLINZONI  
Dr. in Architettura  
e-mail: m.bellinzi@metaworphyss.eu

ARCH. PAOLO BATTEGAZZORE  
e-mail: p.battegazzore@metaworphyss.eu

COLLABORAZIONE PROGETTUALE:  
FRANCESCO SELLARO

**COORDINAMENTO**

**etica**

Sede Legale: Via Giulio Liberti, 4 20100 Milano  
Sede operativa locale: Strada Orsola 48,  
27058 Voghera  
e-mail: info@etica.eu.it  
COORDINATORE: FABRIZIO ANGELELLI

**COMUNE DI CASTEGGIO (PV)**  
**PIANO CIMITERIALE DEL CIMITERO MAGGIORE**

**INQUADRAMENTO STATO DI FATTO**

DATA: **MAGGIO 2013**  
SCALA: **1:2000**

REV. **ITF1**

TAV.