PIANO INTERRATO

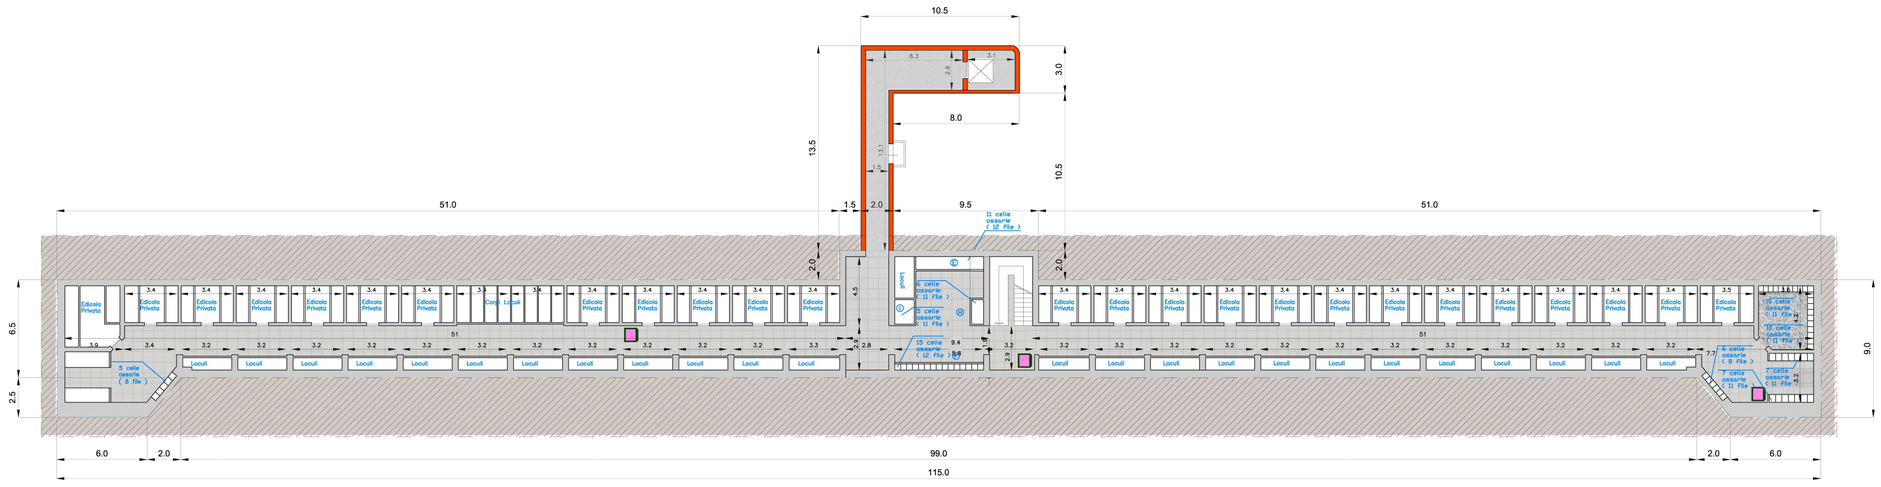

PIANO PRIMO

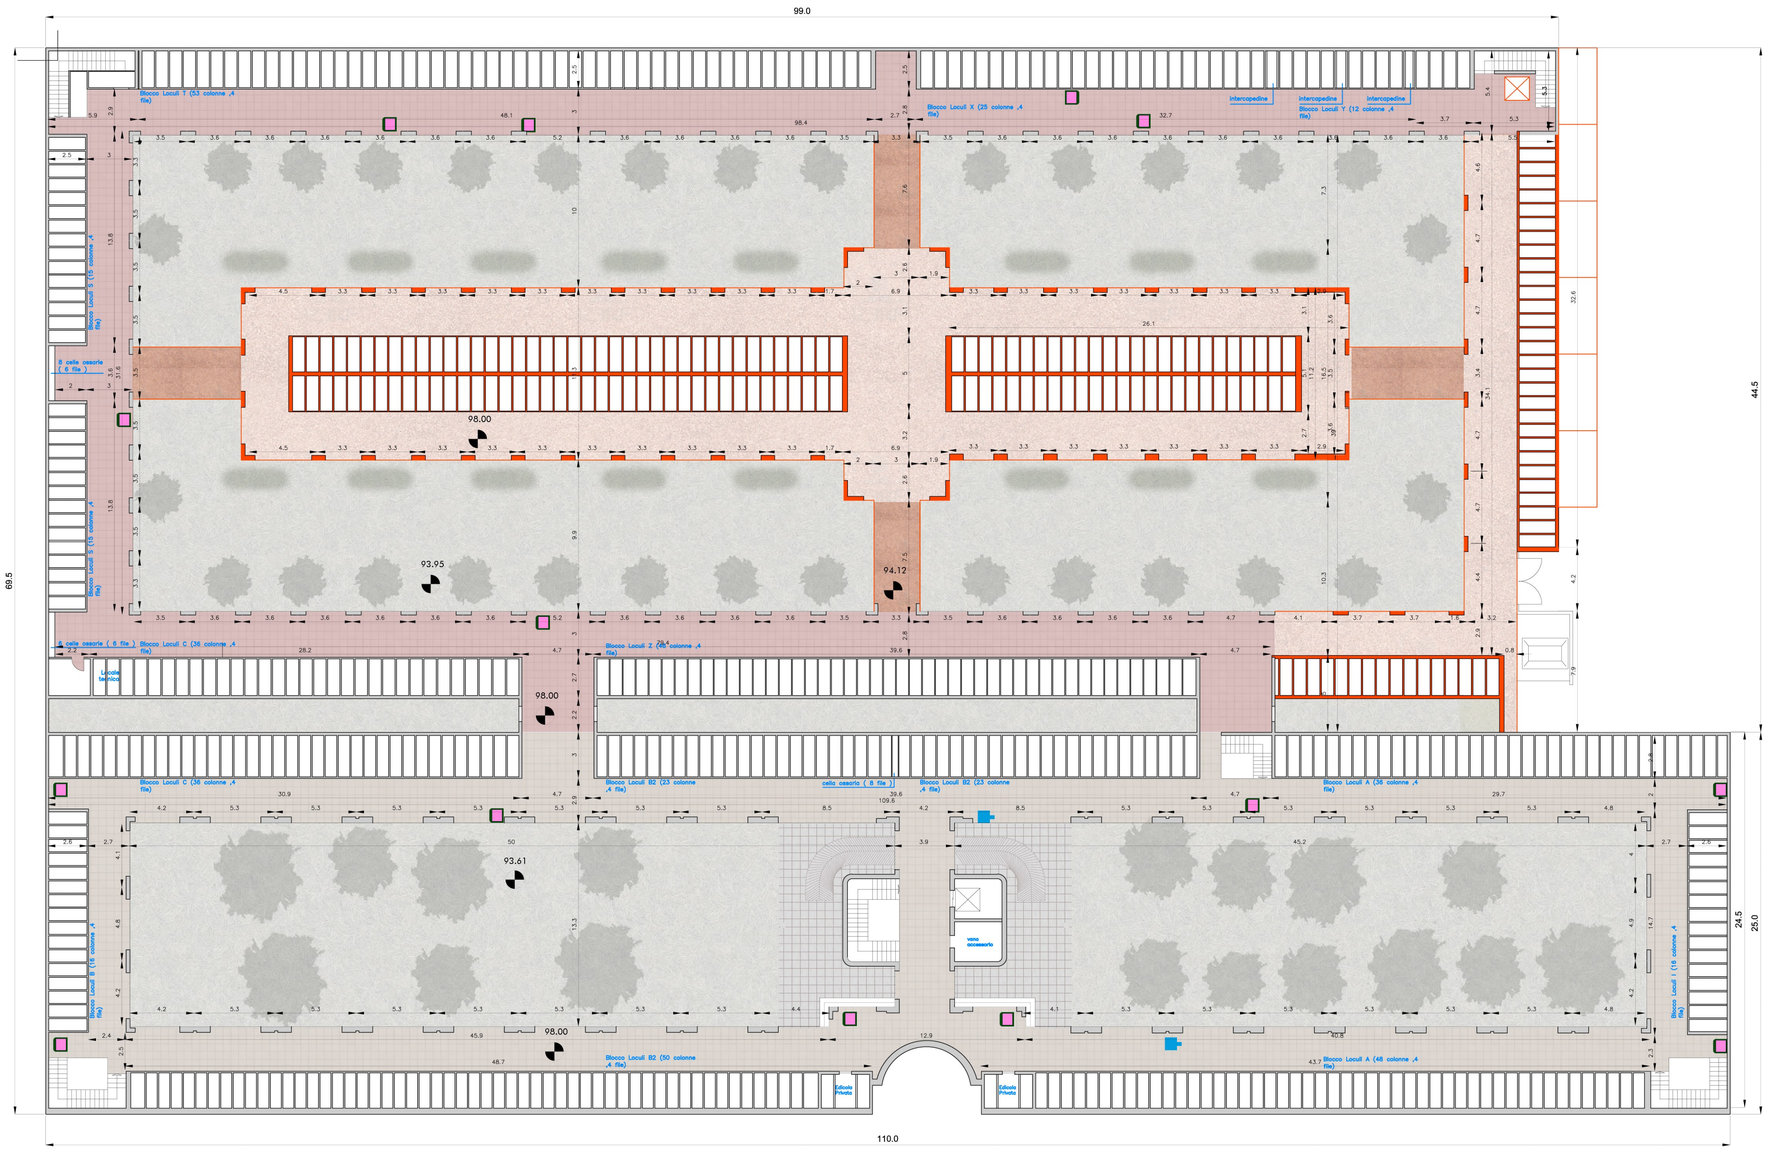

PIANO INTERRATO

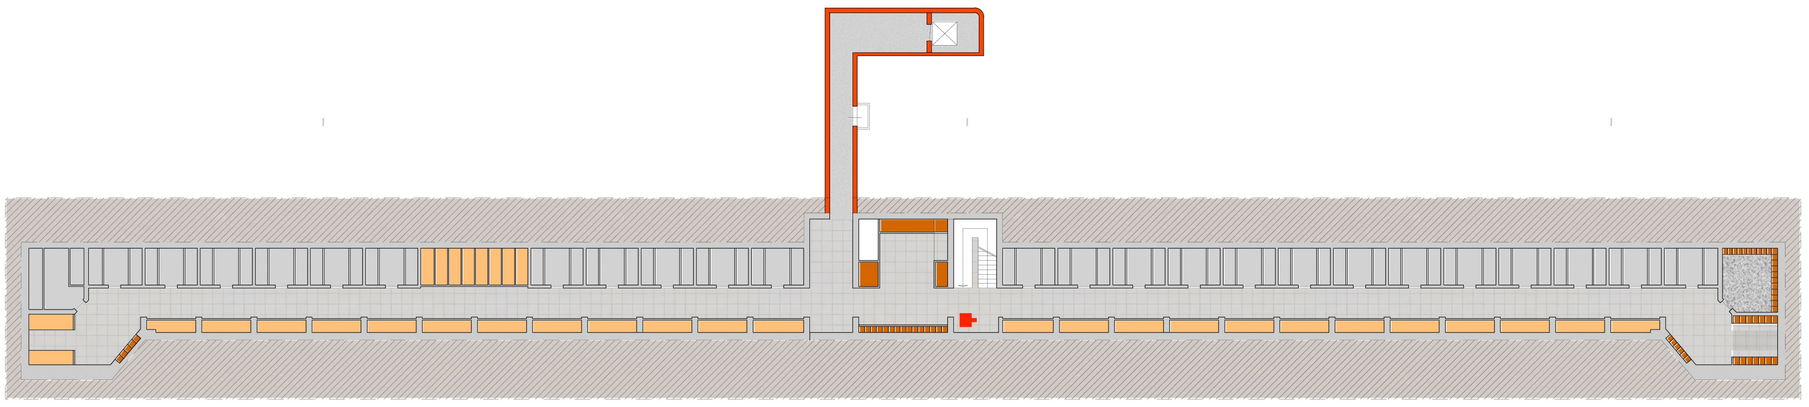

PIANO PRIMO

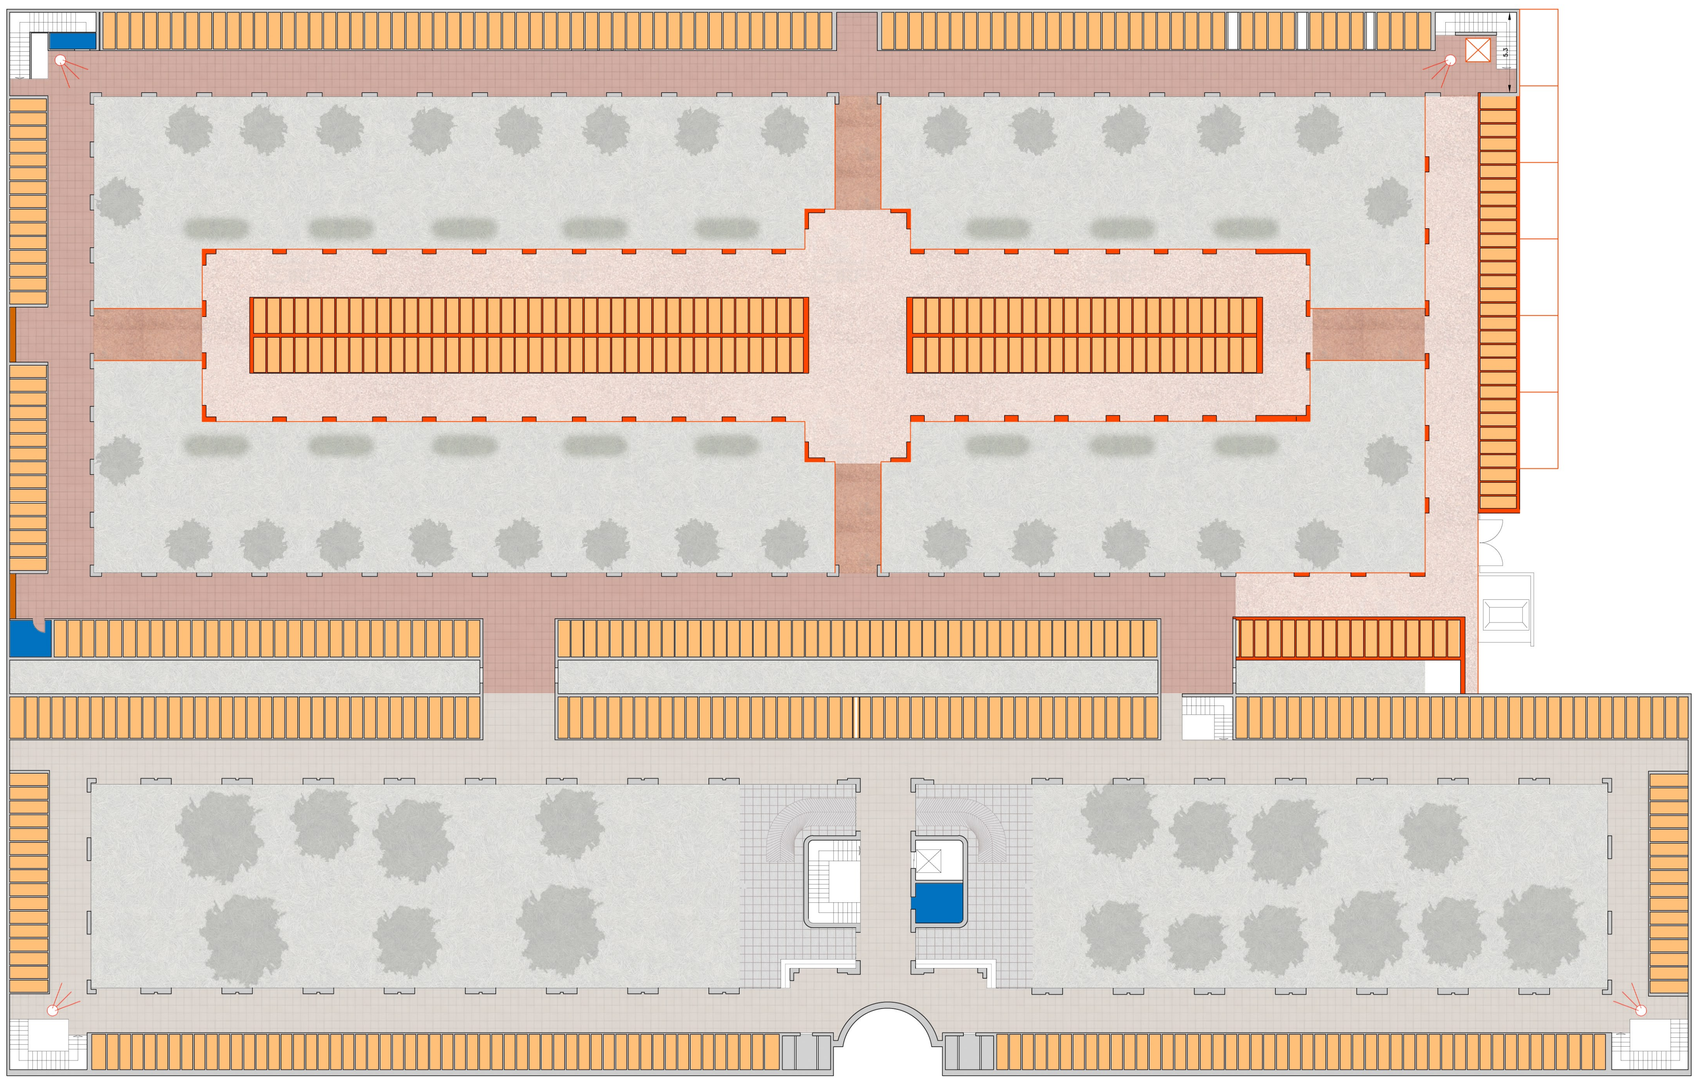

LEGENDA

DOTAZIONI INTERNE ED ESTERNE ESISTENTI

- Cassonetti
- Fontane approvvigionamento acqua
- Pavimentazione in gres antiscivolo
- Pavimentazione in gres da esterni
- Piastrelle in ceramica
- Pavimentazione granito per soglie

DOTAZIONI INTERNE ED ESTERNE DI PROGETTO

- Pavimentazione in gres antiscivolo per esterni
- Pavimentazione in granito per esterni
- Pavimentazione in battuto di cemento/ piastrelle antiscivolo, o similari

LEGENDA

- Edicole funerarie di famiglia
- Corpi loculi
- Celle ossarie
- Locali tecnici, di servizio, accessori.

DOTAZIONI INTEREN ED ESTERNE DI PROGETTO

- Nuovi corpi loculi
- Nuovo ascensore/montaferetri
- Nuova pavimentazione in gres antiscivolo per esterni (come l'esistente), zona nuovi corpi loculi ed edicole private
- Nuove telecamere di video sorveglianza di tipo DOME
- Nuove costruzioni, edifici per loculi, rampe percorsi e ogni relativa pertinenza di progetto
- Nuovi rubinetti di approvvigionamento

PARERI ENTI SOVRAORDINATI

PARERE PREVENTIVO Arpa

ARPA Lombardia, Dipartimento provinciale di PAVIA, Via Nino Bixio, 13; 27100 - PAVIA
Serv. Igiene Sanità – Dirigente responsabile D.ssa Lia Broglia

PARERE PREVENTIVO Asl

AZIENDA SANITARIA LOCALE DELLA PROVINCIA DI PAVIA
Viale Indipendenza, 3 - 27100 Pavia Serv. Igiene Sanità

PARERE PREVENTIVO Soprintendenza per i beni Architettonici e per il Paesaggio

Soprintendenza per i beni Architettonici e per il Paesaggio della provincia di Milano
Palazzo Reale - Piazza del Duomo, 14 - 20122 Milano
Il Soprintendente Arch. Alberto Artioli - Funzionario responsabile Arch. Paolo Savio

COMUNE DI CASTEGGIO
PROVINCIA DI PAVIA

IL SINDACO: Dott. LORENZO CALLEGARI

VICE SINDACO: Dott. ANDREA MUSSI

IL SEGRETARIO: Dott. ROBERTO BARIANI

IL RUP: Ing. MARCO ZUCCHINI

RESPONSABILE TECNICO

Meta Morphosys
Architettura - Ingegneria - Urbanistica
Geotecnica - Consulenza - Sicurezza
via S. Ambrogio 21 - 27058 Voghera (PV)
+39 0383 270485

ING. MASSIMILIANO BELLINZONI
Dr. in Architettura
e mail: m.bellinzoni@metamorphosys.eu

ARCH. PAOLO BATTEGAZZORE
e mail: p.battegazzore@metamorphosys.eu

COLLABORAZIONE PROGETTUALE:
FRANCESCO SELLARO / ALESSANDRO CATRICALA'

COORDINAMENTO

etica
Sede Legale: Via Giulio Uberti, 6 20100 Milano
Sede operativa locale: Strada Oriolo 48, 27058 Voghera
e-mail: info@etica-srl.it
COORDINATORE: FABRIZIO ANGELERI

COMUNE DI CASTEGGIO (PV)

PIANO CIMITERIALE DEL CIMITERO MAGGIORE

PLANIMETRIA DI PROGETTO E AZZONAMENTO DEL PIANO INTERRATO E PIANO PRIMO

REV.

DATA: MAGGIO 2013

SCALA: 1:200

TAV. PA3