FABBRICATO A
PARTICOLARE 2 UFFICI E MEZZANINO PIANO PRIMO - Scala 1:100

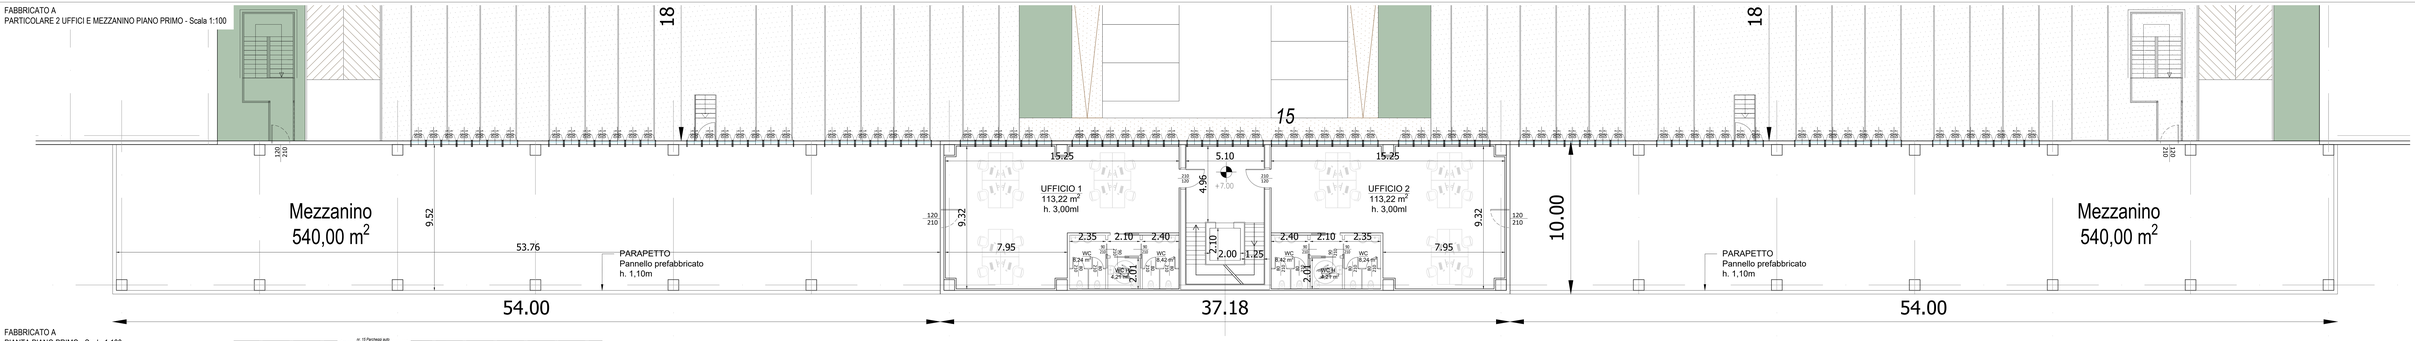

FABBRICATO A
PIANTA PIANO PRIMO - Scala 1:100

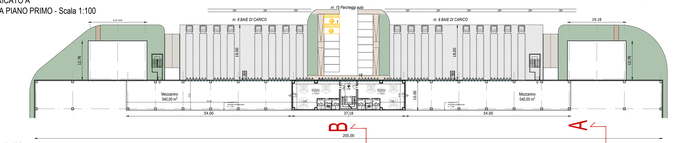

FABBRICATO A
PIANTA PIANO TERRA - Scala 1:100

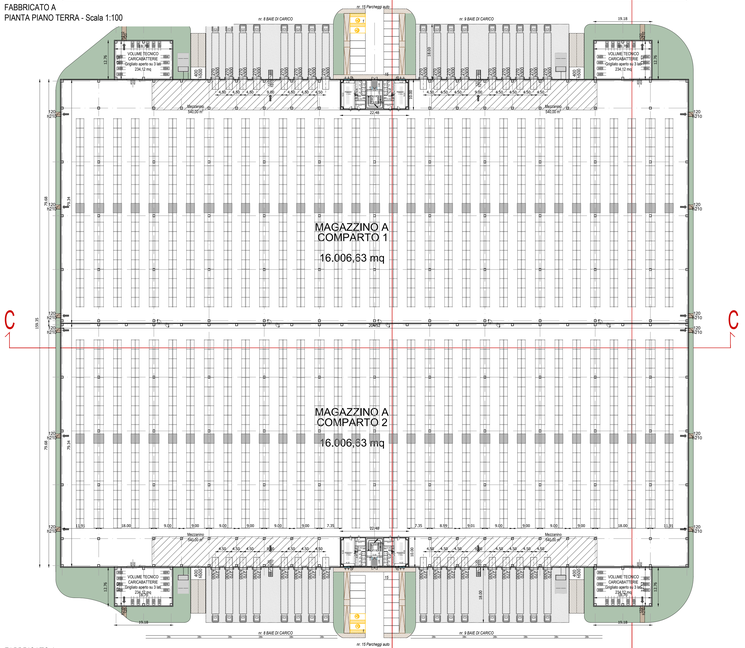

FABBRICATO A
PIANTA PIANO PRIMO - Scala 1:100

FABBRICATO A
PARTICOLARE 1 UFFICI E SERVIZI PIANO TERRA - Scala 1:100

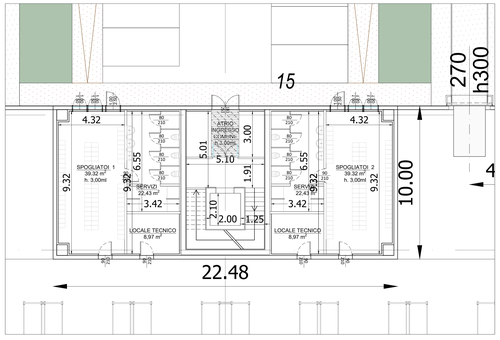

FABBRICATO A- COMPARTO 1 - PIANO TERRA									
	Vano	Sup. calpestabile	RAI Illuminante minimo richiesto	[mq]	Sup. Illuminante in progetto	RAI Areante minimo richiesto	[mq]	Sup. Areante in progetto	Verifica
1	Magazzino non presidiato	16006,63	1/30 fino 400mq *1/50 oltre 400mq	325,47	570,60	1/30 fino 400mq *1/50 oltre 400mq	325,47	423,00	VERIFICATO
2	Ingresso A	15,31	1/8	1,91	4,50	1/8	1,91	4,50	VERIFICATO
7	Spogliatoio 1	39,32	1/10	4,92	7,00	1/8	4,92	7,00	VERIFICATO
8	Spogliatoio 2	39,32	1/10	4,92	7,00	1/8	4,92	7,00	VERIFICATO
9	Servizi igienici	22,43	1/8	2,80	Ventilazione forzata e luce artificiale				
10	Servizi igienici	22,43	1/8	2,80	Ventilazione forzata e luce artificiale				
11	Locale Tecnico	8,97	/	/	/	/	/	/	/
12	Locale Tecnico	8,97	/	/	/	/	/	/	/
13	Locale Tecnico Carica Batterie	234,12	/	/	/	/	/	/	/
14	Locale Tecnico Carica Batterie	234,12	/	/	/	/	/	/	/

FABBRICATO A- COMPARTO 2 - PIANO TERRA									
	Vano	Sup. calpestabile	RAI Illuminante minimo richiesto	[mq]	Sup. Illuminante in progetto	RAI Areante minimo richiesto	[mq]	Sup. Areante in progetto	Verifica
1	Magazzino non presidiato	16006,63	1/30 fino 400mq *1/50 oltre 400mq	325,47	570,60	1/30 fino 400mq *1/50 oltre 400mq	325,47	423,00	VERIFICATO
2	Ingresso A	15,31	1/8	1,91	4,50	1/8	1,91	4,50	VERIFICATO
7	Spogliatoio 3	39,32	1/10	4,92	7,00	1/8	4,92	7,00	VERIFICATO
8	Spogliatoio 4	39,32	1/10	4,92	7,00	1/8	4,92	7,00	VERIFICATO
9	Servizi igienici	22,43	1/8	2,80	Ventilazione forzata e luce artificiale				
10	Servizi igienici	22,43	1/8	2,80	Ventilazione forzata e luce artificiale				
11	Locale Tecnico	8,97	/	/	/	/	/	/	/
12	Locale Tecnico	8,97	/	/	/	/	/	/	/
13	Locale Tecnico Carica Batterie	234,12	/	/	/	/	/	/	/
14	Locale Tecnico Carica Batterie	234,12	/	/	/	/	/	/	/

FABBRICATO A- COMPARTO 1 - PIANO PRIMO									
	Vano	Sup. calpestabile	RAI Illuminante minimo richiesto	[mq]	Sup. Illuminante in progetto	RAI Areante minimo richiesto	[mq]	Sup. Areante in progetto	Verifica
1	Ufficio 1	113,22	1/8	14,15	19,50	1/8	14,15	19,50	VERIFICATO
2	Ufficio 2	113,22	1/8	14,15	19,50	1/8	14,15	19,50	VERIFICATO
3	Servizi igienici	20,87	1/8	2,61	Ventilazione forzata e luce artificiale				
4	Servizi igienici	20,87	1/9	2,61	Ventilazione forzata e luce artificiale				

FABBRICATO A- COMPARTO 2 - PIANO PRIMO									
	Vano	Sup. calpestabile	RAI Illuminante minimo richiesto	[mq]	Sup. Illuminante in progetto	RAI Areante minimo richiesto	[mq]	Sup. Areante in progetto	Verifica
1	Ufficio 3	113,22	1/8	14,15	19,50	1/8	14,15	19,50	VERIFICATO
2	Ufficio 4	113,22	1/8	14,15	19,50	1/8	14,15	19,50	VERIFICATO
3	Servizi igienici	20,87	1/8	2,61	Ventilazione forzata e luce artificiale				
4	Servizi igienici	20,87	1/9	2,61	Ventilazione forzata e luce artificiale				

Firmato digitalmente da: BRUNI ALESSANDRO
Data: 17/04/2025 11:30:49

COMUNE DI CASTEGGIO
PROVINCIA DI PAVIA

P.U.A.

Per la realizzazione di un nuovo complesso logistico con annessi uffici e servizi, posto in Casteggio (PV) Via Milano per conto della società ARA LOGISTICA 2 SRL

Developer
Ara Logistica 2 Srl
Sede: Via Carlo Giuseppe Merlo 3 - 20122 Milano(MI)
Partita IVA e Codice Fiscale 12408910961

Progettazione architettonica
ICM Solutions s.r.l.
Sede Legale: Piazza del Popolo 1/A – 37036 San Martino Buon Albergo (VR)
Sede Operativa: Quadrante Europa, via Sommacampagna 63/H, Verona (VR)
Partita IVA e Codice Fiscale 04677260232

tavola:	disegno:	
05	PIANTA PIANO TERRA E PIANO PRIMO WHA	
scala: 1:500-1:100	data: 05.05.2023	aggiornamento: 11.04.2025

Credits Project
ICM Solutions s.r.l.
Sede Legale: Piazza del Popolo 1/A – 37036 San Martino Buon Albergo (VR)
Sede Operativa: Quadrante Europa, via Sommacampagna 63/H, Verona (VR)
Partita IVA e Codice Fiscale 04677260232