


LEGENDA:

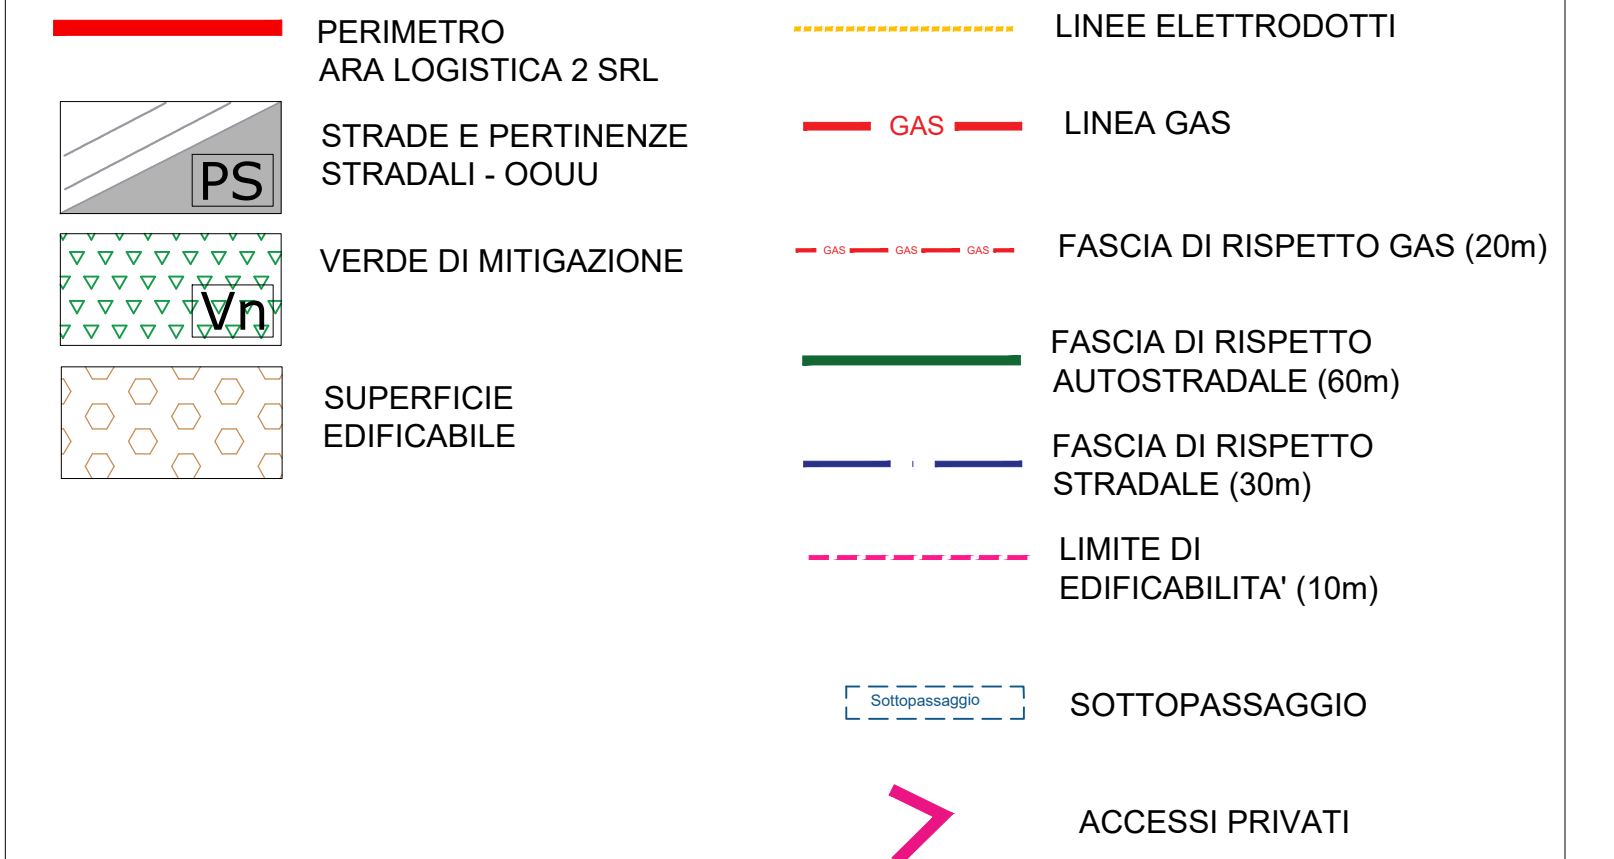

COMUNE DI CASTEGGIO  
PROVINCIA DI PAVIA

P.U.A.

Per la realizzazione di un nuovo complesso logistico con annessi uffici e servizi, posto in Casteggio (PV) Via Milano per conto della società ARA LOGISTICA 2 SRL

*Developer*  
Ara Logistica 2 Srl  
Sede: Via Carlo Giuseppe Merlo 3 - 20122 Milano(MI)  
Partita IVA e Codice Fiscale 12465910961

*Progettazione architettonica*

ICM Solutions s.r.l.  
Sede Legale: Piazza del Popolo 1/A - 37036 San Martino Buon Albergo (VR)  
Sede Operativa: Quadrante Europa, via Sommacampagna 63H, Verona (VR)  
Partita IVA e Codice Fiscale 04671260232



tavola:	
---------	--

02

disegno:  
ZONIZZAZIONE DI PROGETTO

scala:  
1:1000

data:	05.05.2023
-------	------------

aggiornamento:  
11.04.2025



**Credits Project**  
**ICM SOLUTIONS** INDUSTRIAL  
 CONSTRUCTION  
 MANAGEMENT

Sede Legale: Piazza del Popolo 1/A - 37036 San Martino Buon Albergo (VR)  
Sede Operativa: Quadrante Europa, via Sommacampagna 63H, Verona (VR)  
Partita IVA e Codice Fiscale 04671260232