


- LEGENDA:**
- PERIMETRO ARA LOGISTICA 2 SRL
 - PERIMETRO AMBITO ATPIL1
 - LINEE ELETTRRODOTTI
 - GAS LINEA GAS
 - FASCIA DI RISPETTO GAS (20m)
 - FASCIA DI RISPETTO AUTOSTRADALE (60m)
 - FASCIA DI RISPETTO STRADALE (30m)
 - PERIMETRO OOUU A SCOMPUTO
- LEGENDA RETE DRENAGGIO ACQUE METEORICHE**
- Tubazione in PVC D 600mm-800mm
 - Tubazione collettore caditoie in PVC D 300-350mm
 - Tubazione in cls per acqua piazzali di carico, carrabile per mezzi pesanti D 315mm
 - Tubazione in PVC D 400mm
 - Pozzetto di raccolta acque da calate pluviali
 - Pozzetto/Caditoia stradale con chiusino in ghisa carrabile - dim. 60x60 cm, H variabile
 - Pozzetto di ispezione stradale in cls con chiusino in ghisa carrabile - dim. 80x80x150 cm
 - Pozzetto/caditoia stradale per raccolta acque dai piazzali esterni baie di carico con chiusino e griglia camionabile - dim. 60x60xvariabile cm
 - Fosso di raccolta e scolo acque fino all'innesto tramite bocca tarata con la tubazione esistente di scolo
 - Pozzetto/Caditoia stradale a bocca di lupo
 - Canalette di coinvolgimento acque tipo "EMBRICE"
 - TRINCEA DRENANTE sp. min 50cm - larghezza variabile da 100CM a 300CM
 - TUBO IN ECOPAL DRENANTE, INCAMICIATO, DIAMETRO Ø1000 MM p. = 0.2%
 - CANALI DI SCOLO E AVVALLAMENTI NATURALI PER ACCUMULO ACQUE PIOVANE - larghezza variabile da 200CM a 500CM
 - IMPIANTO DI PRIMA PIOGGIA CON DEOLITATORE A COALESCENZA IN CONTINUO: pozzetto scomiatore 150x150x150 cm, pozzetto di campionamento 60x60x100 cm, vasca di prima pioggia dotata di pozzetto disoleatore statico in uscita al flusso

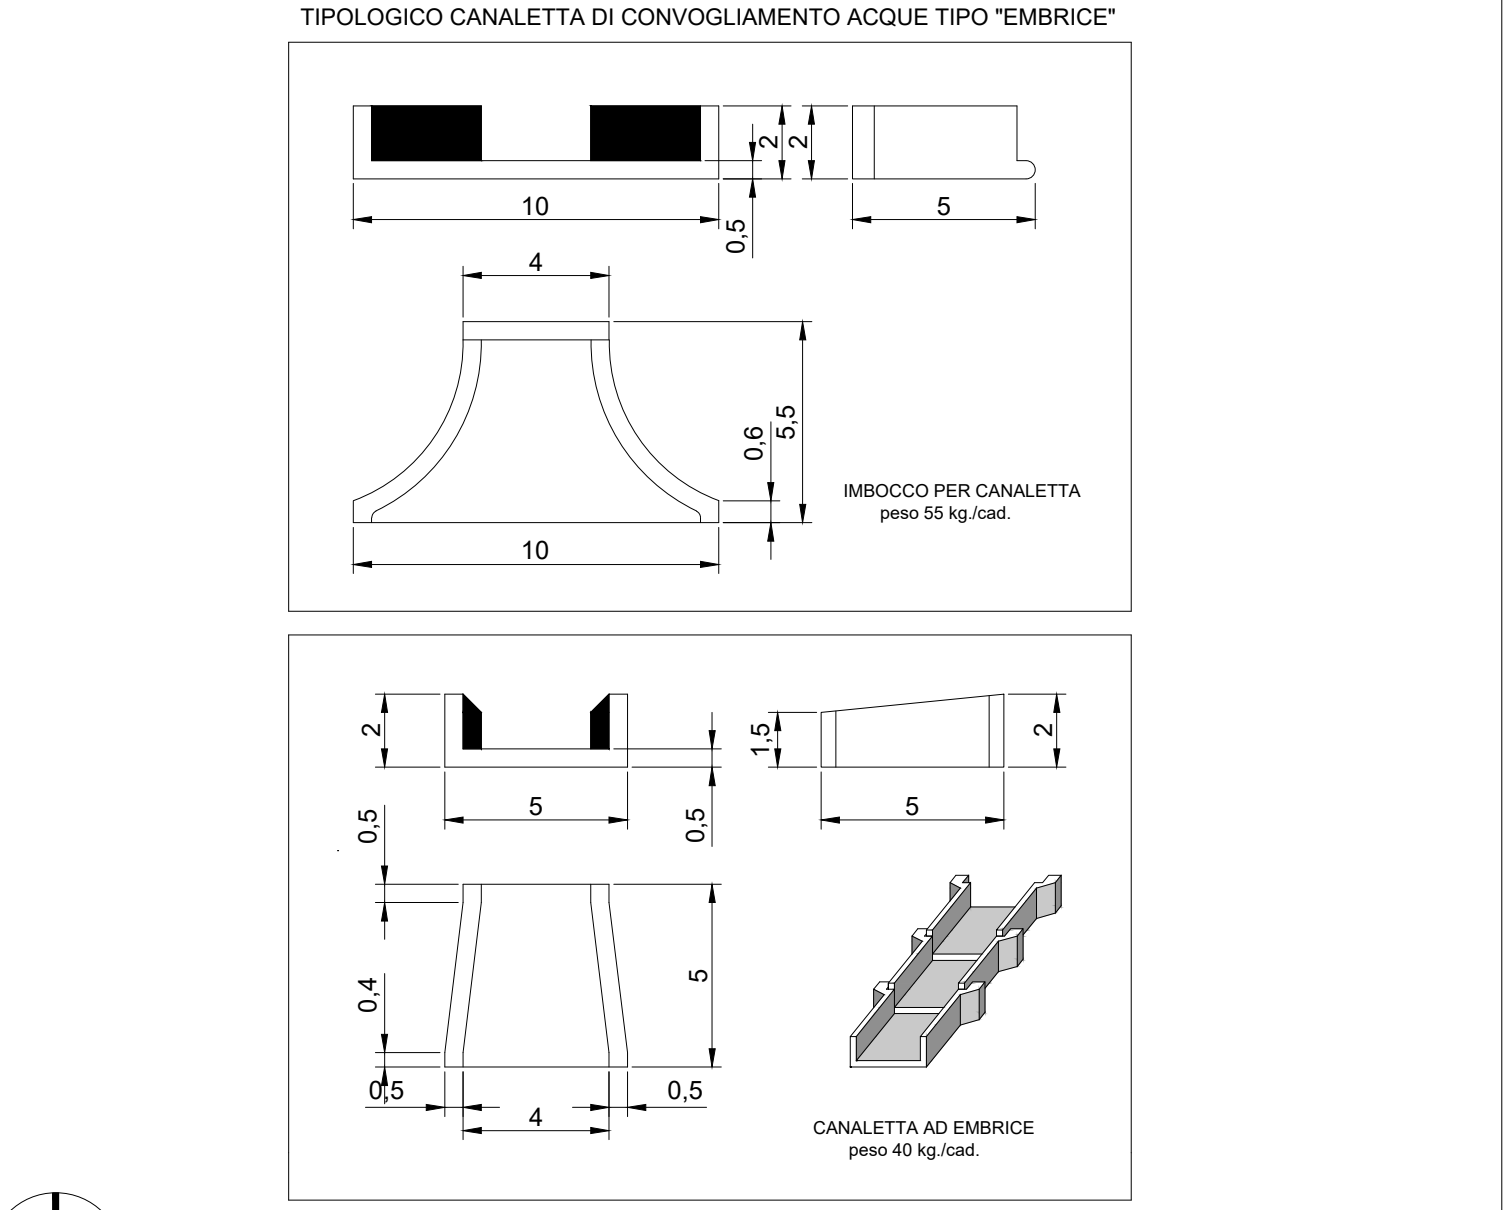

COMUNE DI CASTEGGIO
PROVINCIA DI PAVIA

P.U.A.

Per la realizzazione di un nuovo complesso logistico con annessi uffici e servizi, posto in Casteggio (PV) Via Milano per conto della società ARA LOGISTICA 2 SRL

Developer
Ara Logistica 2 Srl
Sede: Via Carlo Giuseppe Merlo 3 - 20122 Milano (MI)
Partita IVA e Codice Fiscale: 12465910961

Progettazione architettonica
ICM Solutions s.r.l.
Sede Legale: Piazza del Popolo 1/A - 37036 San Martino Buon Albergo (VR)
Sede Operativa: Quadrante Europa, via Sommacampagna 63H, Verona (VR)
Partita IVA e Codice Fiscale: 04671260232

ICM SOLUTIONS

tavola: disegno:
04b PLANIMETRIA GENERALE ACQUE BIANCHE

scala: data: aggiornamento:
1:1000 05.05.2023 11.04.2025

Credits Project
ICM SOLUTIONS

Sede Legale: Piazza del Popolo 1/A - 37036 San Martino Buon Albergo (VR)
Sede Operativa: Quadrante Europa, via Sommacampagna 63H, Verona (VR)
Partita IVA e Codice Fiscale: 04671260232