



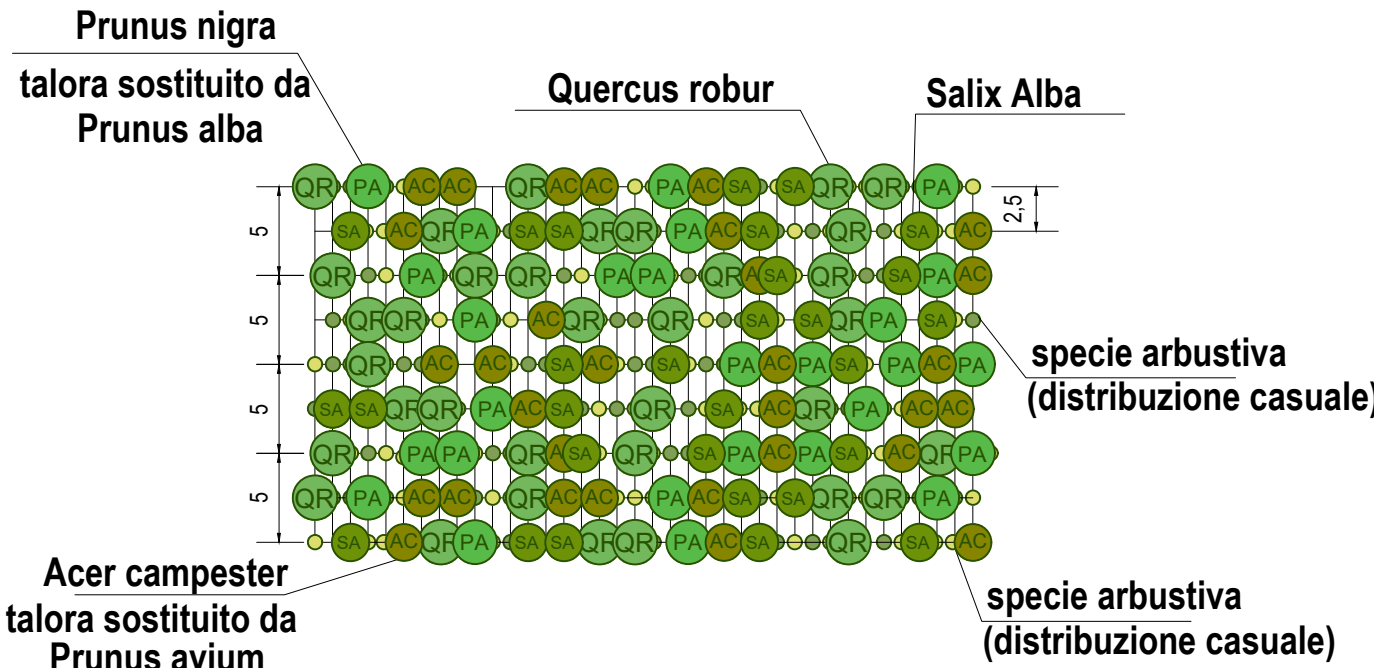


SCHEMA DI IMPIANTO MACCHIA BOSCATI MESOFILA

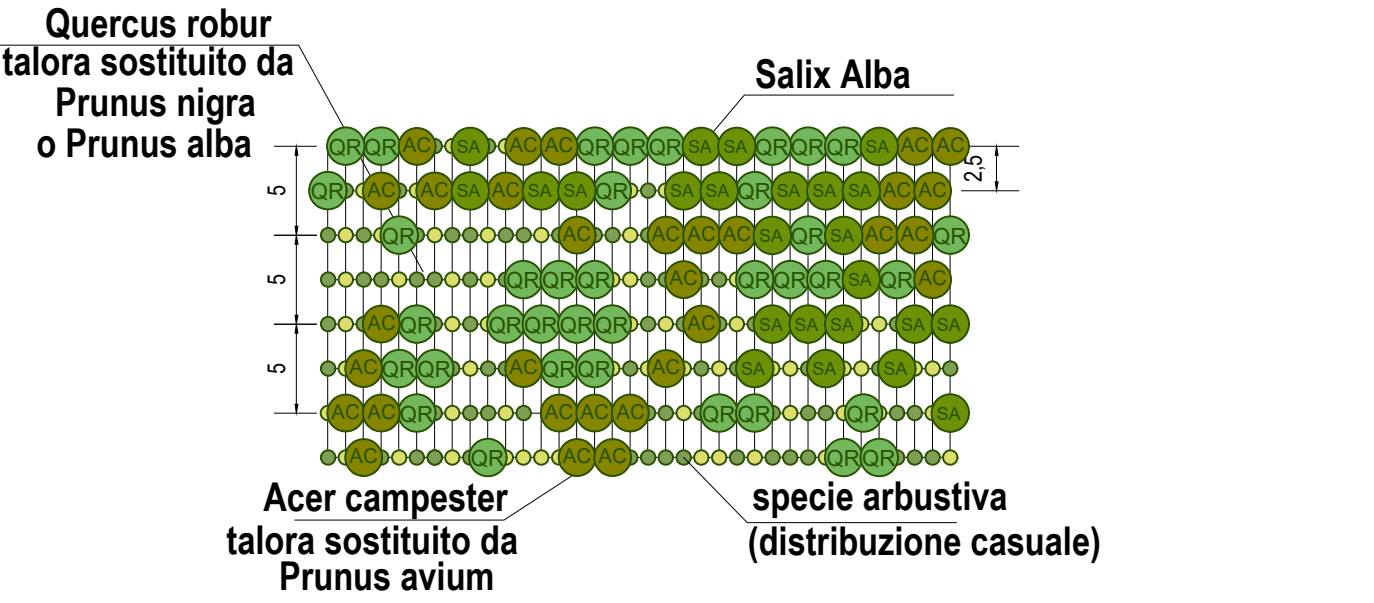


SCHEMA DI IMPIANTO FASCIA BOSCATI MESOFILA



SCHEMA DI IMPIANTO SIEPE MESOFILA

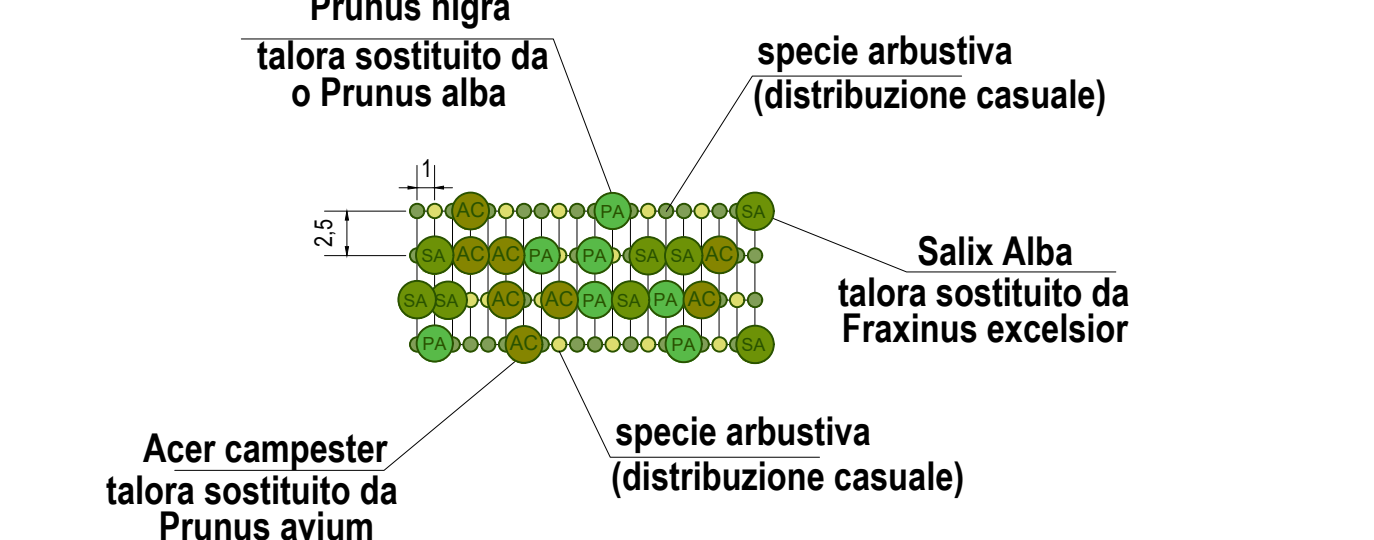

SCHEMA DI IMPIANTO FILARE

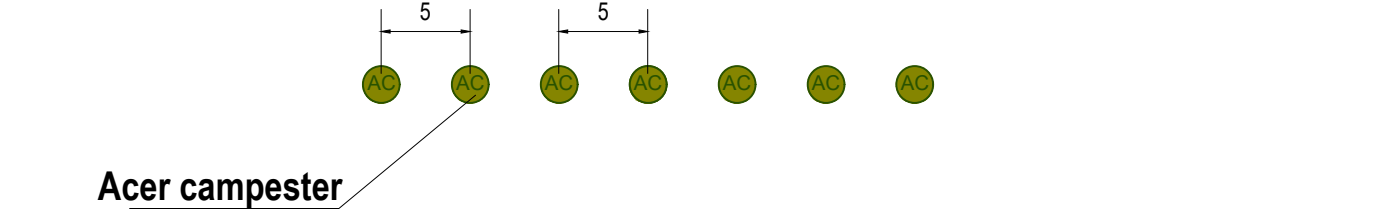

COMUNE DI CASTEGGIO
PROVINCIA DI PAVIA

P.U.A.

Per la realizzazione di un nuovo complesso logistico con annessi uffici e servizi, posto in Casteggio (PV) Via Milano per conto della società ARA LOGISTICA 2 SRL

Developer
Ara Logistica 2 Srl
Sede: Via Carlo Giuseppe Merlo 3 - 20122 Milano (MI)
Partita IVA e Codice Fiscale: 12465910961

Progettazione architettonica
ICM Solutions s.r.l.
Sede Legale: Piazza del Popolo 1/A - 37036 San Martino Buon Albergo (VR)
Sede Operativa: Quadrante Europa, via Sommacampagna 63H, Verona (VR)
Partita IVA e Codice Fiscale: 04671260232

tavola:

04a

disegno:

PLANIMETRIA GENERALE AREE VERDI

scala:

1:1000

data:

05.05.2023

aggiornamento:

11.04.2025

Credits Project
ICM SOLUTIONS

Sede Legale: Piazza del Popolo 1/A - 37036 San Martino Buon Albergo (VR)
Sede Operativa: Quadrante Europa, via Sommacampagna 63H, Verona (VR)
Partita IVA e Codice Fiscale: 04671260232