


Vista 2

Vista dell'area di intervento da nord ovest oltre confine nord del tracciato dell'autostrada A21



Vista 3

Vista dell'area di intervento da nord est sul confine sud del tracciato dell'autostrada A21

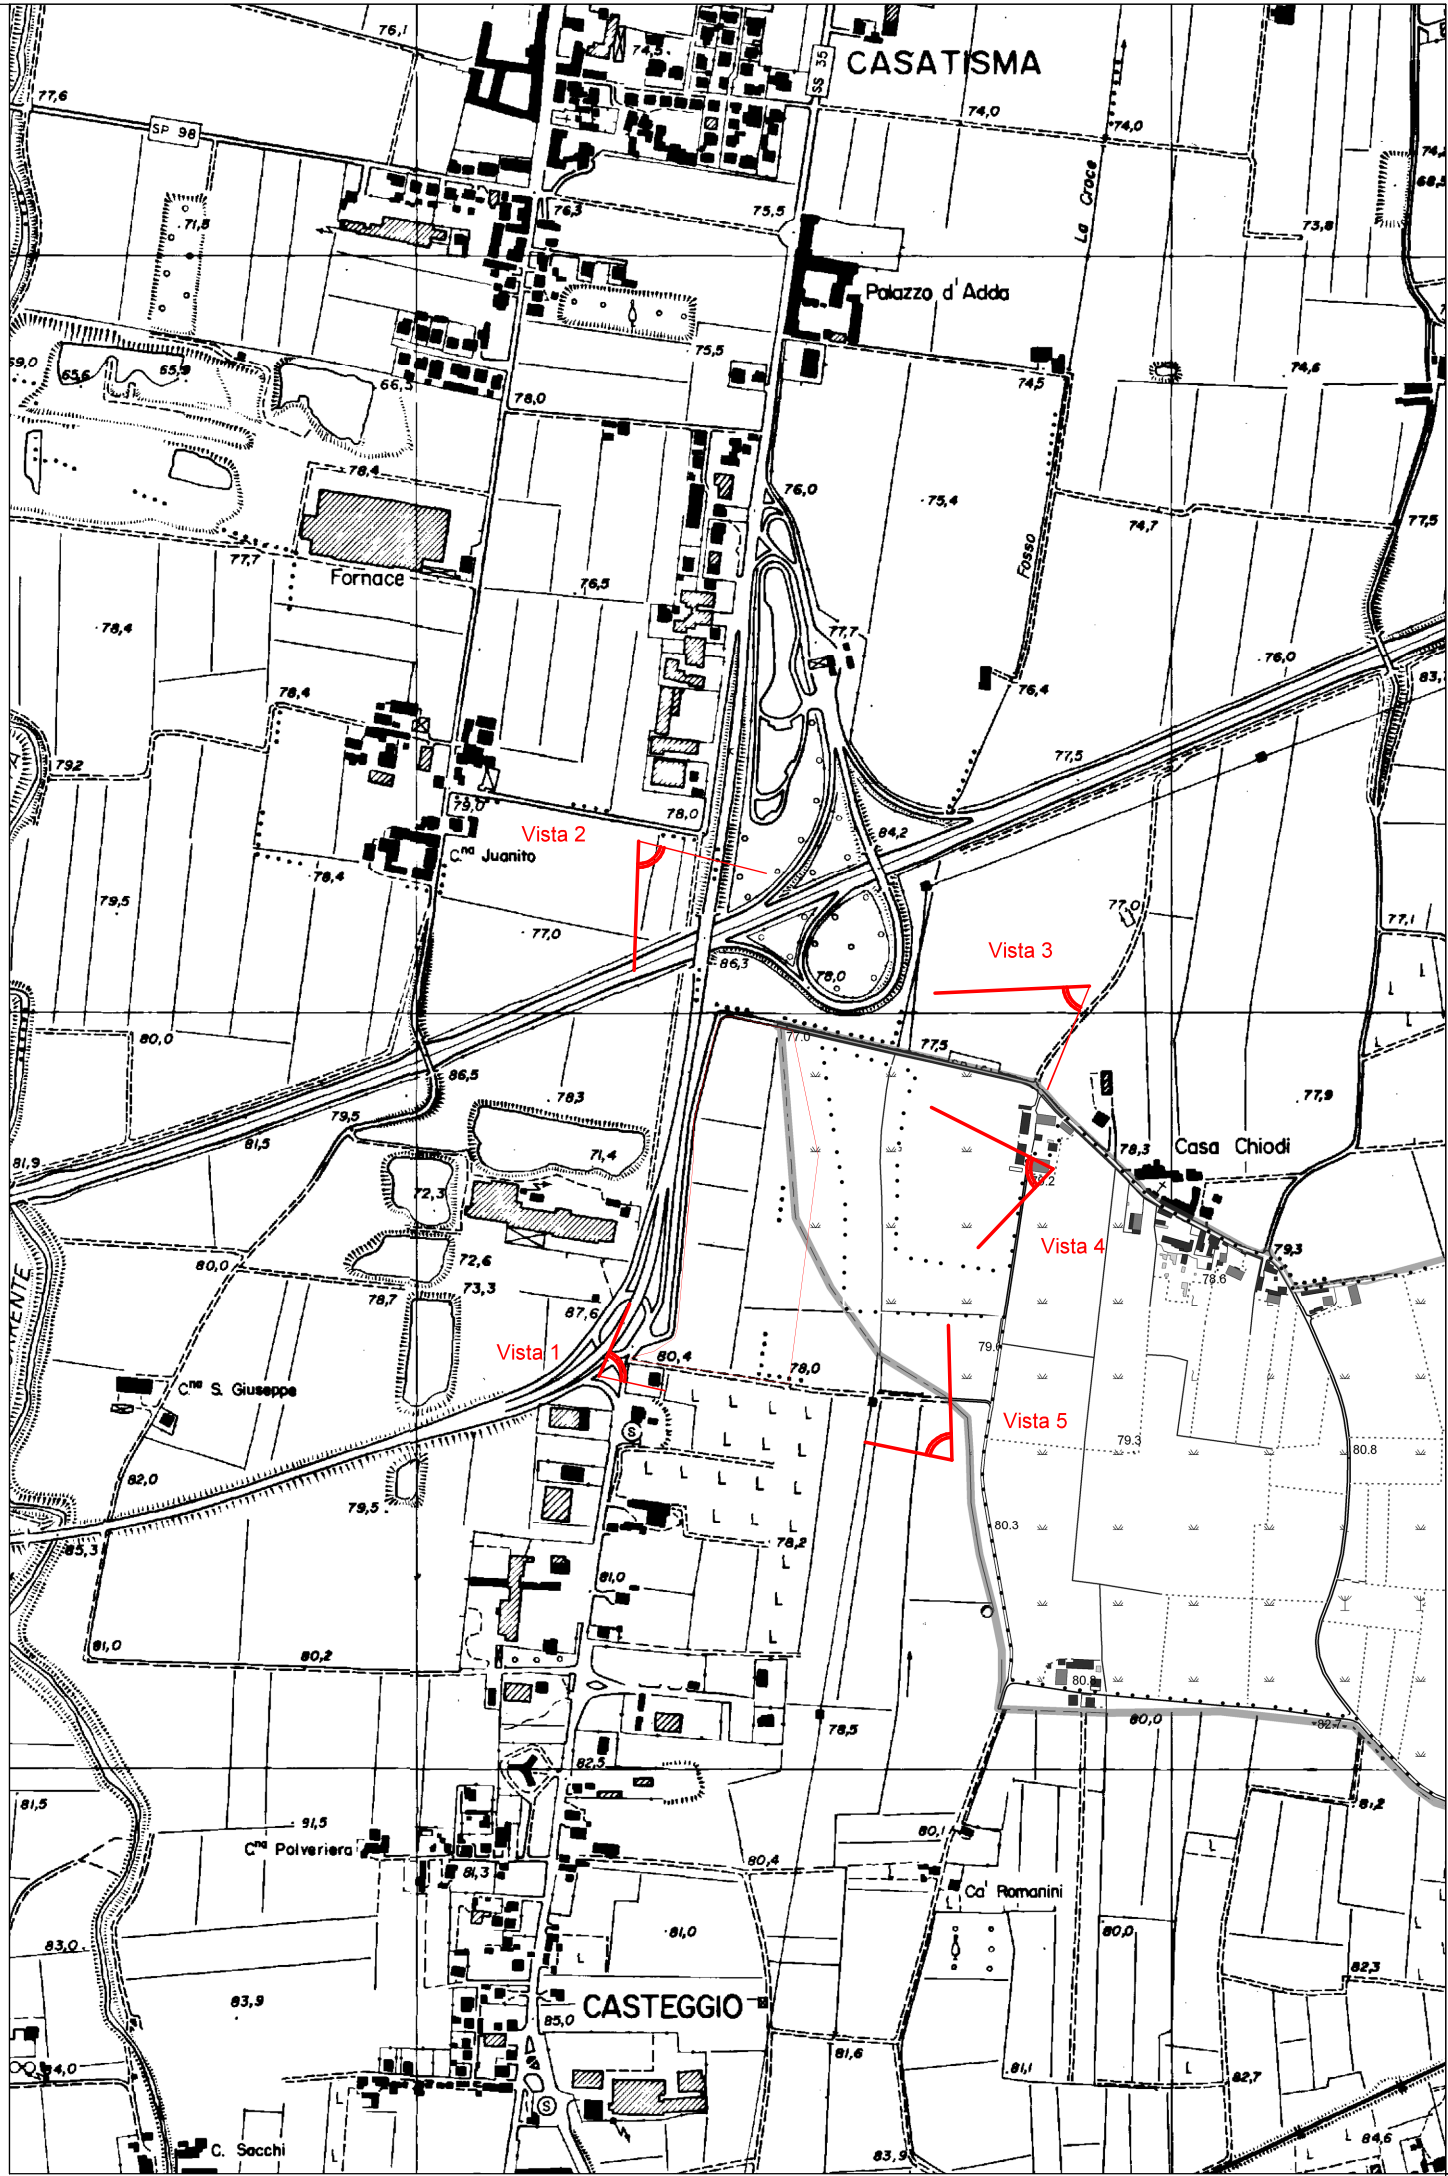

PLANIMETRIA GENERALE

Planimetria dell'area di intervento, con evidenziato il perimetro degli amniti ATPIL 2 - ATPIL 4 - ATPIL 5



Vista 4

Vista dell'area di intervento da est indizione ovest verso il tracciato della tangenziale di Casteggio



Vista

Vista dell'area di intervento da sud ovest sul confine con il tracciato della tangenziale di Casteggio



Vista 5


Vista dell'area di intervento da sud est, dai campi limitrofi in direzione del tracciato di autostrada e tangenziale





Comune di Casteggio
Provincia di Pavia

PROGETTO:
PIANO ATTUATIVO:
"AMBITO DI TRASFORMAZIONE PRODUTTIVO, INDUSTRIALE, LOGISTICO
ATPIL 2 - ATPIL 4 - ATPIL 5"
ART.14 DELLA L.R. N°12 DEL 11 MARZO 2005



SOGGETTO PROPONENTE:
G.S.M. S.R.L.
Via Giuseppe Verdi 12
24121 Bergamo (BG)

PROGETTO:
REALIZZAZIONE NUOVO DEPOSITO LOGISTICO
Sito in strada comunale per Casa Chiodi s.n.c. - Z.1045, Casteggio (PV)

PROGETTISTI:
GeP Ingegneria S.r.l.
Via Manzoni, 35
27100 Casteggio (PV)
tel. +39 032355006
fax +39 032355004
Mail: gep@gepinvestimenti.com
Pec: gep@gepinvestimenti.com

DESCRIZIONE ELABORATO:
Documentazione fotografica

DATA:
03/03/2025

SCALA:
1:1000

Revisione: N°
01

Elaborato N°
PA_T04