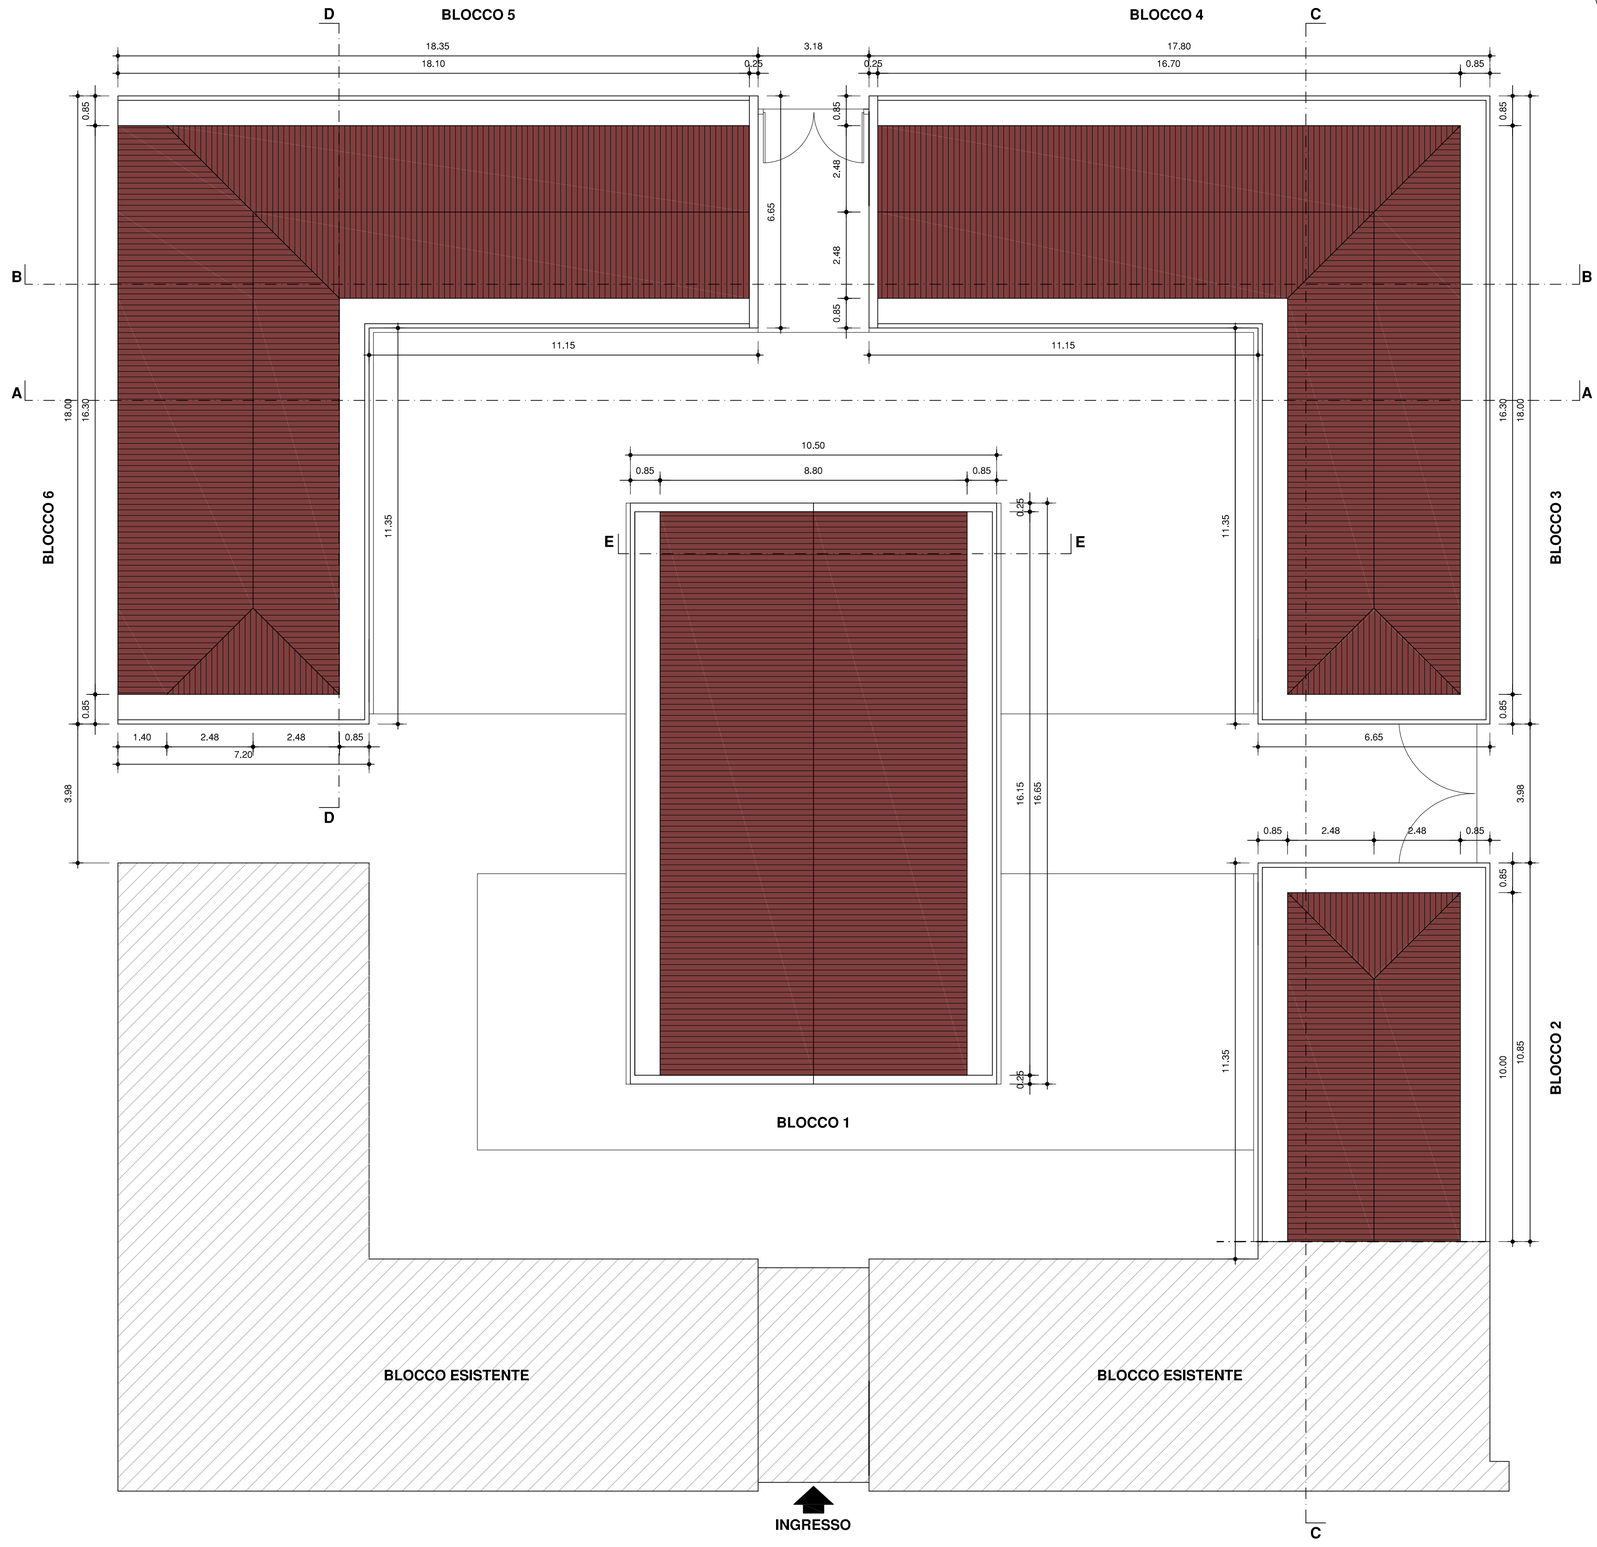

COMUNE DI LUNGAVILLA
(Provincia di Pavia)

PROPOSTA DI PROJECT FINANCING
(art.183, comma 15, e art. 216 comma 4 del D. Lgs. N.50 del 18.04.2016)

per

"Lavori di ampliamento del Cimitero comunale di Lungavilla"

Tavola n. 3

PROGETTO: BLOCCO 1 - 2 - 3 - 4 - 5 - 6
PIANTA DELLA COPERTURA

scala 1: 100

PROPONENTE:

C.A.E.S. Soc. Coop.

Consorzio Artigiano Edile Sicilia
via Nazionale 98, Pace del Mela (ME)

PROGETTISTA:
dott. ing. Marcello Mossolani

STUDIO MOSSOLANI
via della pace 14, 27045 Casteggio (PV)