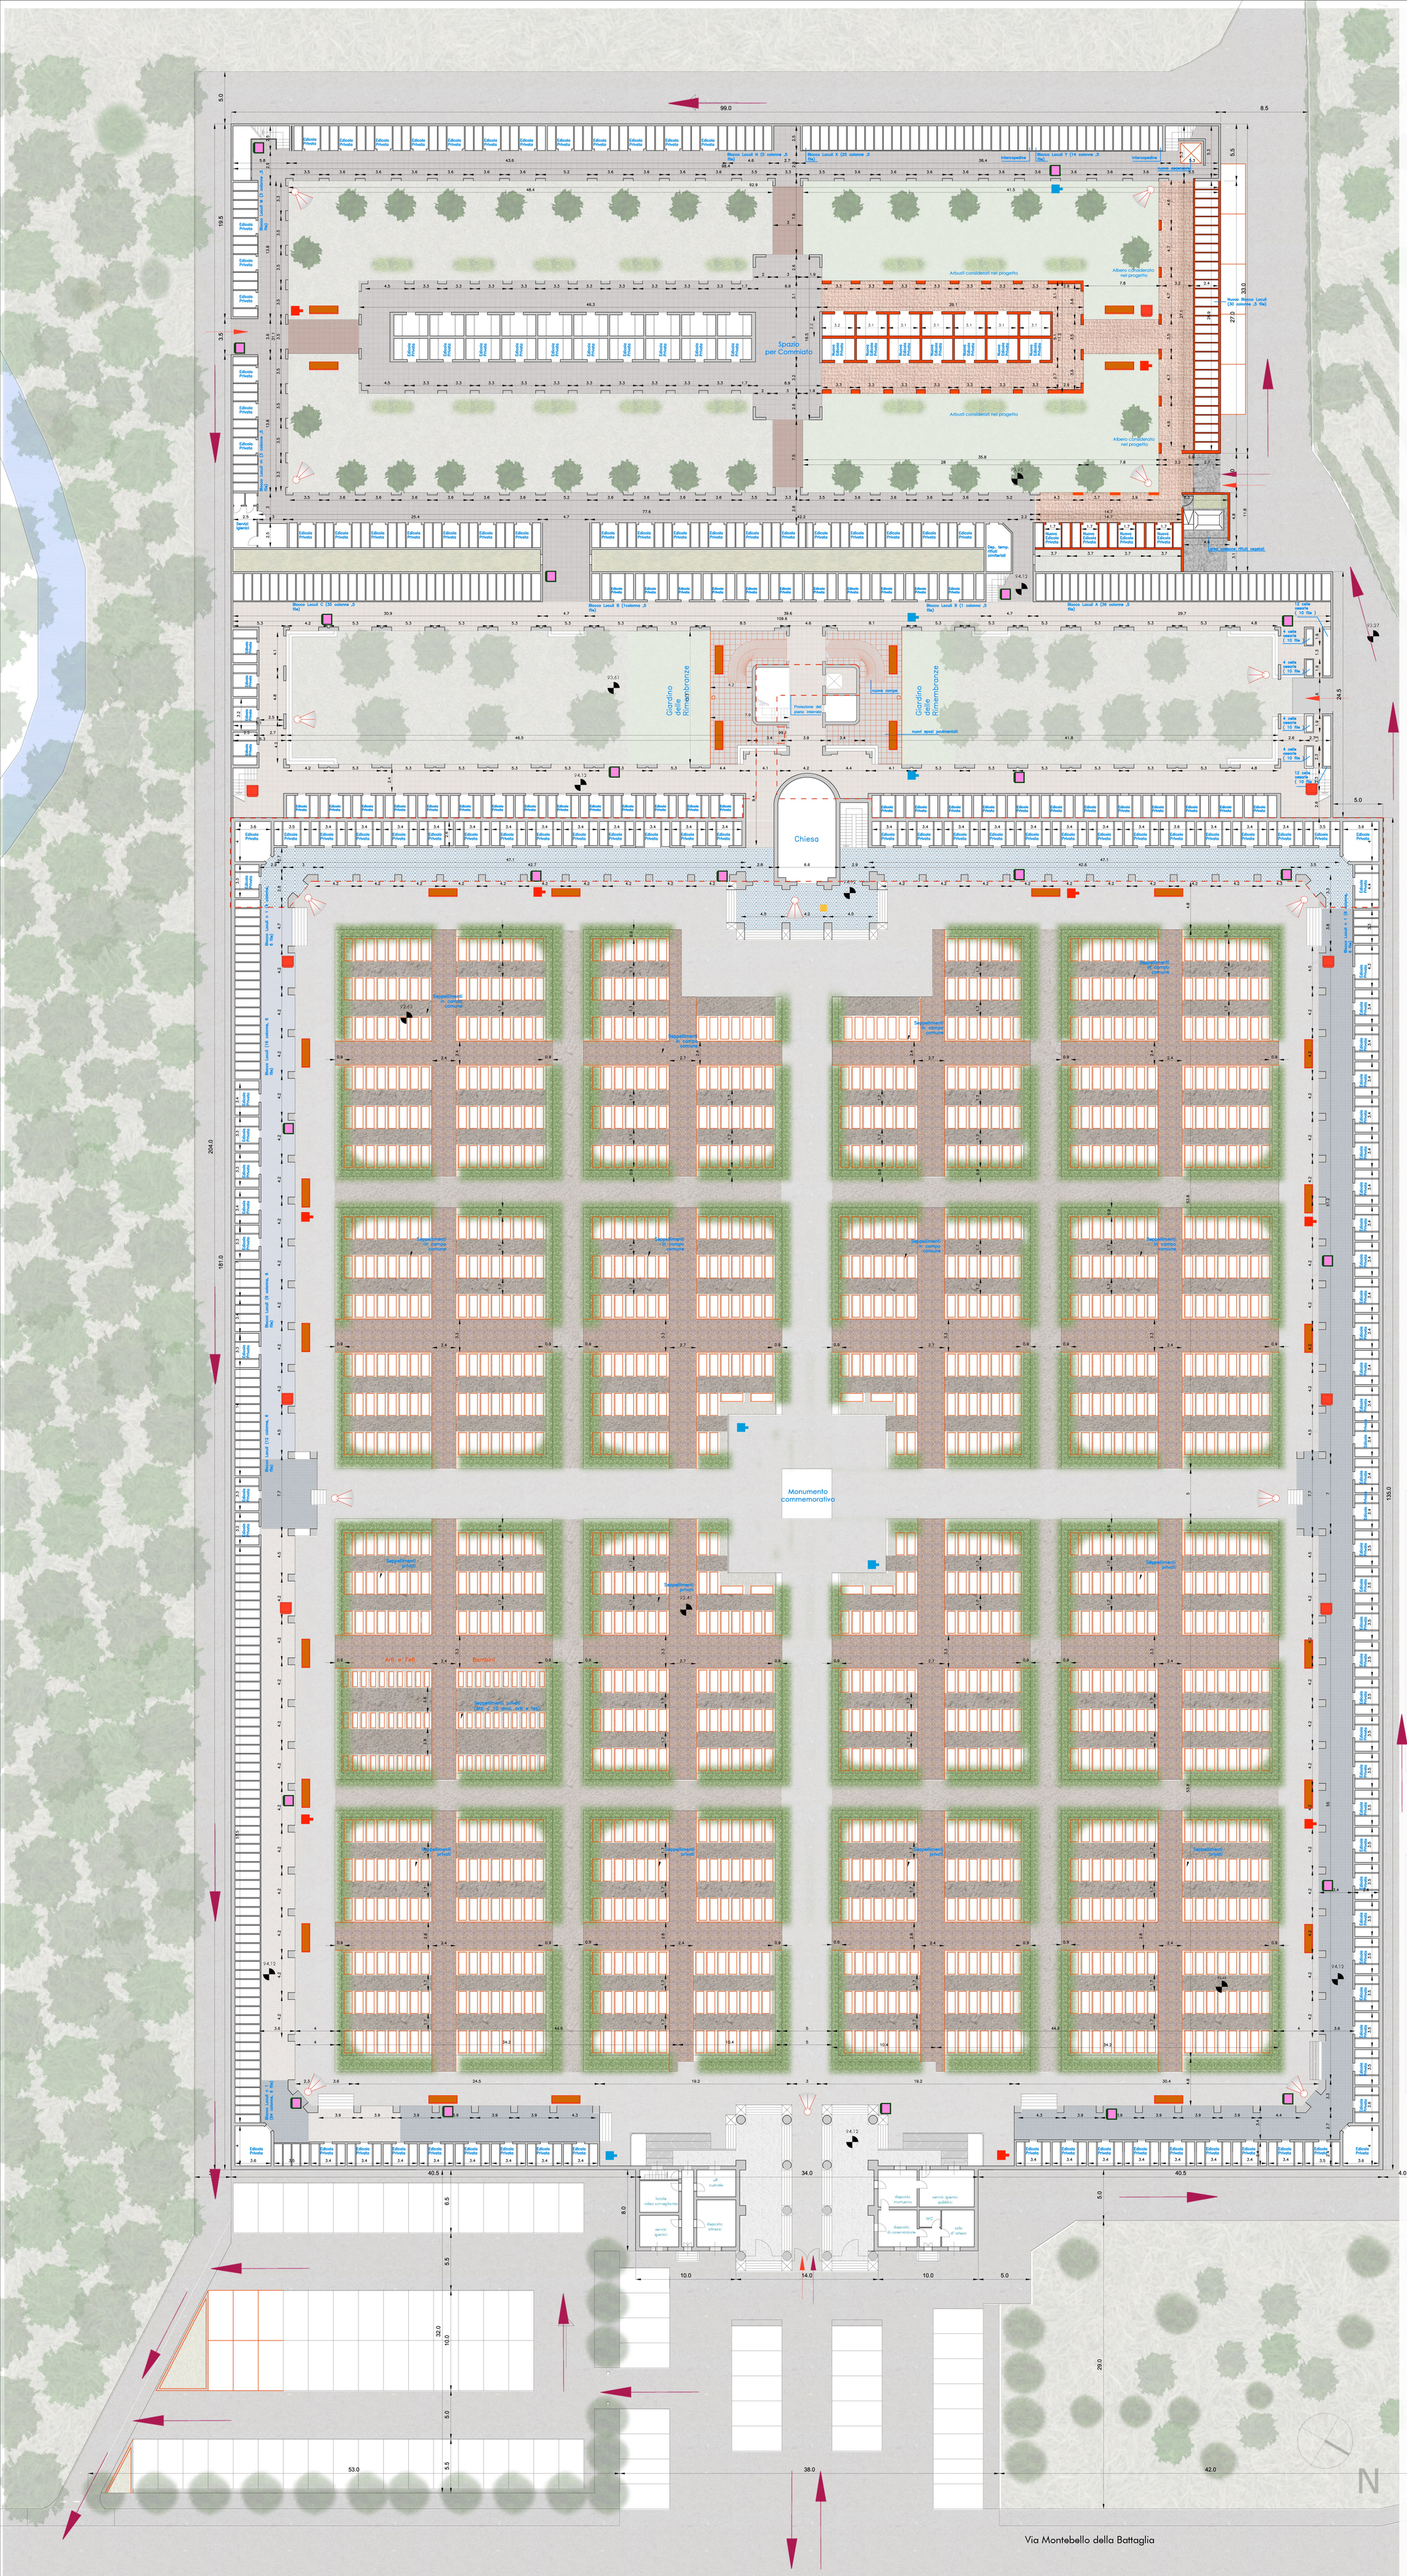

LEGENDA

DOTAZIONI ESISTENTI INTERNE EDE ESTERNE

- Ossario comune
- Sedute esistenti
- Fontanelle approvvigionamento acqua esistenti
- Vie di accesso area parcheggi e ingresso/uscita cimitero

RISISTEMAZIONI ESTERNE ED INTERNE DEL CIMITERO ESISTENTE

- Risistemazione del verde
- Pavimentazione percorsi in terra stabilizzata tra le inumazioni
- Pavimentazione in gres antiscivolo
- Pavimentazione percorsi principali inumazioni in autobloccanti

ESSENZE ARBOREE ESISTENTI

- Conifere h 8-10 metri
- Siepi di vario genere (campi di inumazione)
- Cipressi (Cupressus, famiglia Cupressaceae)

ESSENZE ARBOREE OGGETTO DI NUOVA PIANTUMAZIONE

- Alberi sempreverdi di altezza fino ai 3-5 m prevalentemente Cipressi (Cupressus famiglia Cupressaceae)
- Nuovi arbusti\siepi di altezza inferiore a 2 m

LEGENDA (PARTI DI PROGETTO)

SISTEMAZIONI INTERNE ED ESTERNE DEL CIMITERO

- Nuova pavimentazione pedonale carrabile in pietra o similiri (tipo l'esistente), pendenza < 8 %
- Nuove costruzioni, edifici per loculi, nicchie cenerarie e relative rampe/percorsi
- Aree destinate ad inumazione a terra
- Nuova videocamera conessa a relativo impianto di videosorveglianza
- Panchine e spazi per la sosta e la meditazione esistenti, da mantenere, e di nuova realizzazione
- Nuove fontanelle approvvigionamento acqua
- Nuove vie di accesso, area parcheggi e ingresso/uscita cimitero
- Nuovo casoneto riufiuti ordinari

DETTAGLI INUMAZIONI TIPO BAMBINI AL DI SOTTO 10 ANNI COMPRESI ARTI E FETI E RELATIVE DISTANZE

DETTAGLI INUMAZIONI TIPO E RELATIVE DISTANZE

PARAMETRI URBANISTICI PIANIFICAZIONE DI PROGETTO

Si devono rispettare i seguenti standard minimi:

- Area verde pubblico (interna+esterna di pertinenza al cimitero) Av ≥ 10% St
- Area a parcheggio pubblico (esterna di pertinenza al cimitero) Ap ≥ 10% St

In accordo con art.15 - AC4, NTA del P.d.S. del PGT

- Ip (Sp) ≥ 40%
- Ip (Sp) ≥ 20% per ampliamenti
- A ≥ 1 albero/150mq Sf
- Ar ≥ 2 arbusti/150mq Sf

VERIFICA DEI PARAMETRI

- St = 22918.92 mq
- Av = 2805.3 mq ≥ 10% St (2291.89 mq)
- Ap = 2493.84 mq ≥ 10% St (2291.89 mq)
- Sf tot. = 25412.76 mq
- Sf_1 esistente edificato = 23962.86 mq
- Sf_2 di completamento (ampliamento interno) = 1449.9 mq

- Ip esistente = 40% Sf_1 = 40% 23962.86 = 9585.144mq
- A ≥ 9585.144/150 = 64
- A= 65

Esistente A = 65 alberi ≥ 1albero/150mq Sf (64)

- Ar ≥ 2 x 9585.144/150 = 128 (arbusti per siepi)
- Ar = 948

Esistente Ar = 948 arbusti per siepi ≥ 2arbusti/150mq Sf (128)

- Ip completamento = 20% Sf_2 = 20% 1449.9 = 289.98 mq
- A ≥ 289.98/150 = 2
- A= 2

Completamento A = 2 alberi ≥ 1albero/150mq Sf (2)

- Ar ≥ 2 x 289.98/150 = 4 (arbusti per siepi)
- Ar= 12

Completamento Ar = 12 arbusti per siepi ≥ 2arbusti/150mq Sf (4)

PARERI ENTI SOVRAORDINATI

PARERE PREVENTIVO Arpa

ARPA Lombardia, Dipartimento provinciale di PAVIA, Via Nino Bixio, 13; 27100 - PAVIA
Serv. Igiene Sanità – Dirigente responsabile D.ssa Lia Broglia

PARERE PREVENTIVO Asl

AZIENDA SANITARIA LOCALE DELLA PROVINCIA DI PAVIA
Viale Indipendenza, 3 - 27100 Pavia Serv. Igiene Sanità

PARERE PREVENTIVO Soprintendenza per i beni Architettonici e per il Paesaggio

Soprintendenza per i beni Architettonici e per il Paesaggio della provincia di Milano
Palazzo Reale - Piazza del Duomo, 14 - 20122 Milano
Il Soprintendente Arch. Alberto Artioli - Funzionario responsabile Arch. Paolo Savio

COMUNE DI CASTEGGIO
PROVINCIA DI PAVIA

IL SINDACO: Dott. LORENZO CALLEGARI

VICE SINDACO: Dott. ANDREA MUSSI

IL SEGRETARIO: Dott. ROBERTO BARIANI

IL RUP: Ing. MARCO ZUCCHINI

RESPONSABILE TECNICO

Meta Morphosys
Architettura - Ingegneria - Urbanistica
Geotecnica - Consulenza - Sicurezza
via S. Ambrogio 21 - 27058 Voghera (PV)
+39 0383 270485

ING. MASSIMILIANO BELLINZONI
Dr. in Architettura
e mail: m.bellinzoni@metamorphosys.eu
ARCH. PAOLO BATTEGAZZORE
e mail: p.battegazzore@metamorphosys.eu
COLLABORAZIONE PROGETTUALE:
FRANCESCO SELLARO/ALESSANDRO CATRICALA'

COORDINAMENTO

etica
Sede Legale: Via Giulio Uberti, 6 20100 Milano
Sede operativa locale: Strada Oriolo 48, 27058 Voghera
e-mail: info@etica-srl.it
COORDINATORE: FABRIZIO ANGELERI

COMUNE DI CASTEGGIO (PV)

PIANO CIMITERIALE DEL CIMITERO MAGGIORE

PLANIMETRIA PIANIFICAZIONE DI PROGETTO
PIANO TERRA

REV.

DATA: MAGGIO 2013
SCALA: 1:200

TAV. PA1