



FABBRICATO B
PROSPETTO NORD - Scala 1:200

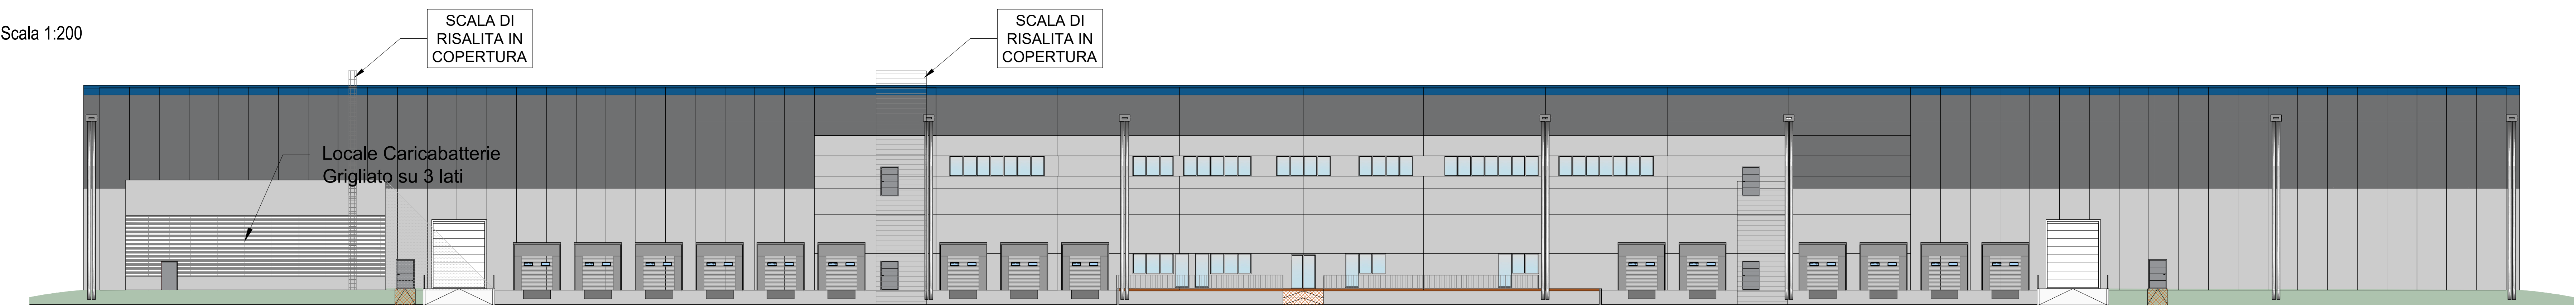


FABBRICATO B
PROSPETTO SUD - Scala 1:200

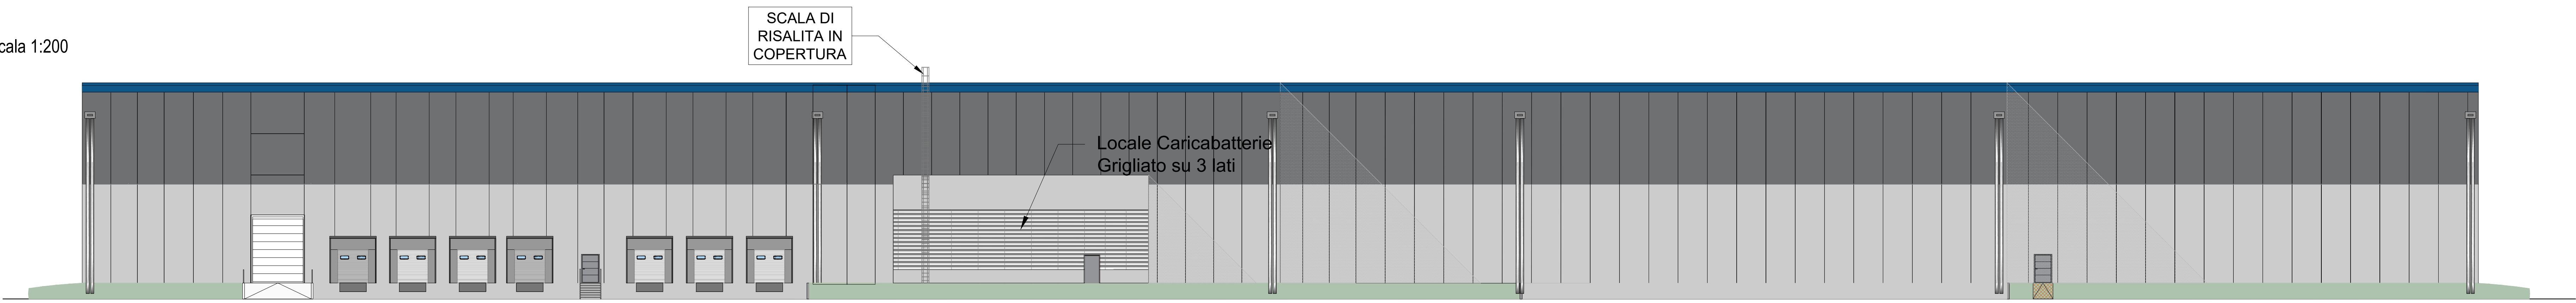


FABBRICATO B
PROSPETTO OVEST - Scala 1:200





FABBRICATO B
PROSPETTO EST - Scala 1:200

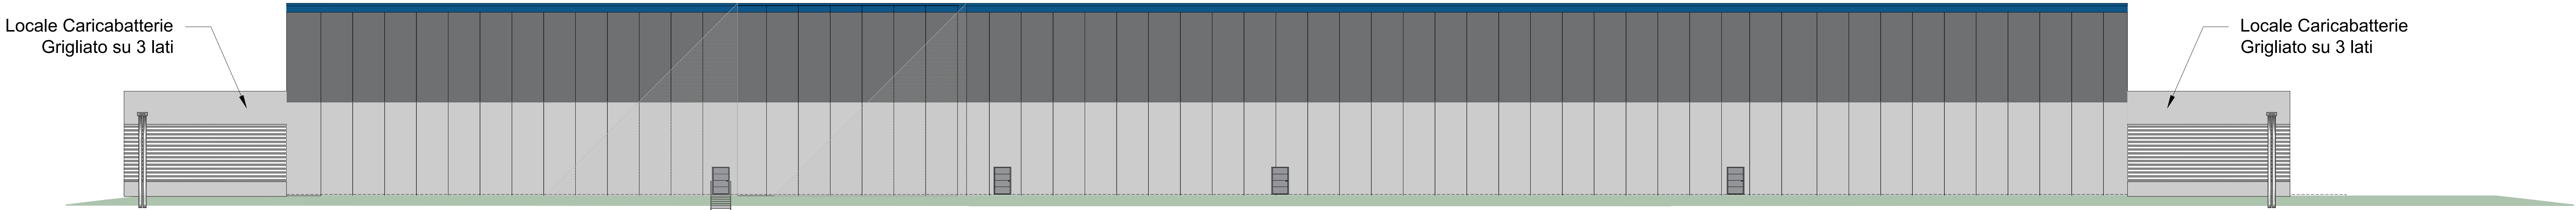

FABBRICATO B
SEZIONE D - Scala 1:200

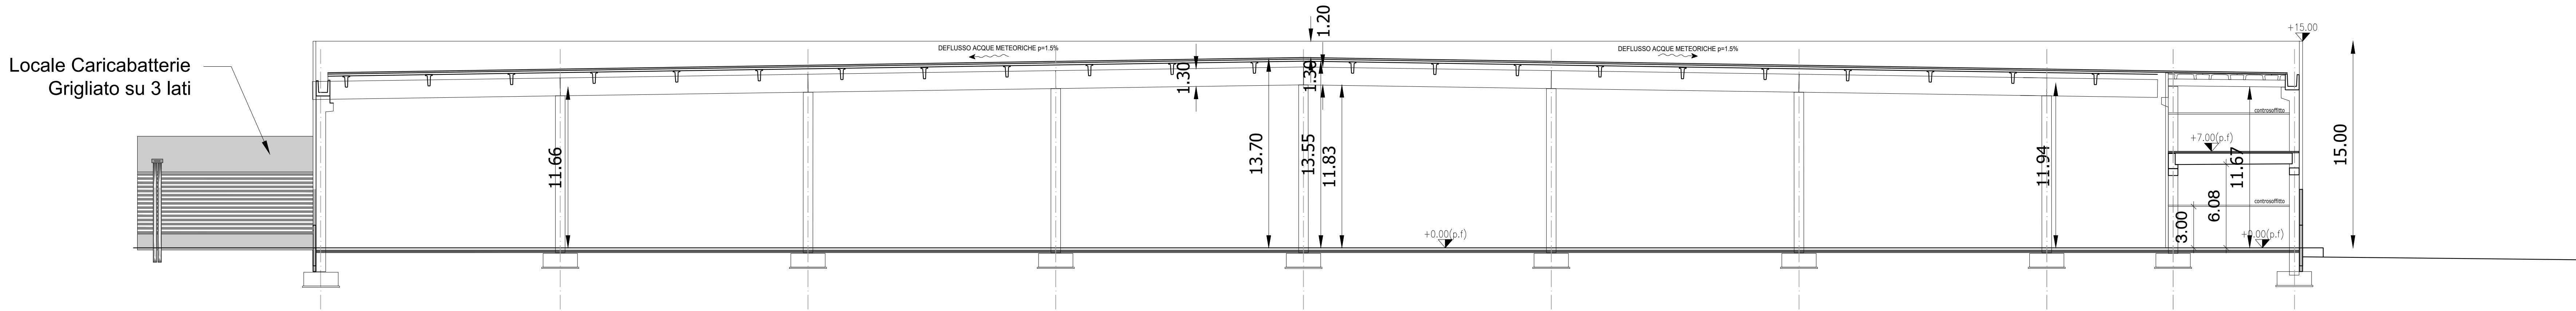

FABBRICATO B
SEZIONE E - Scala 1:200

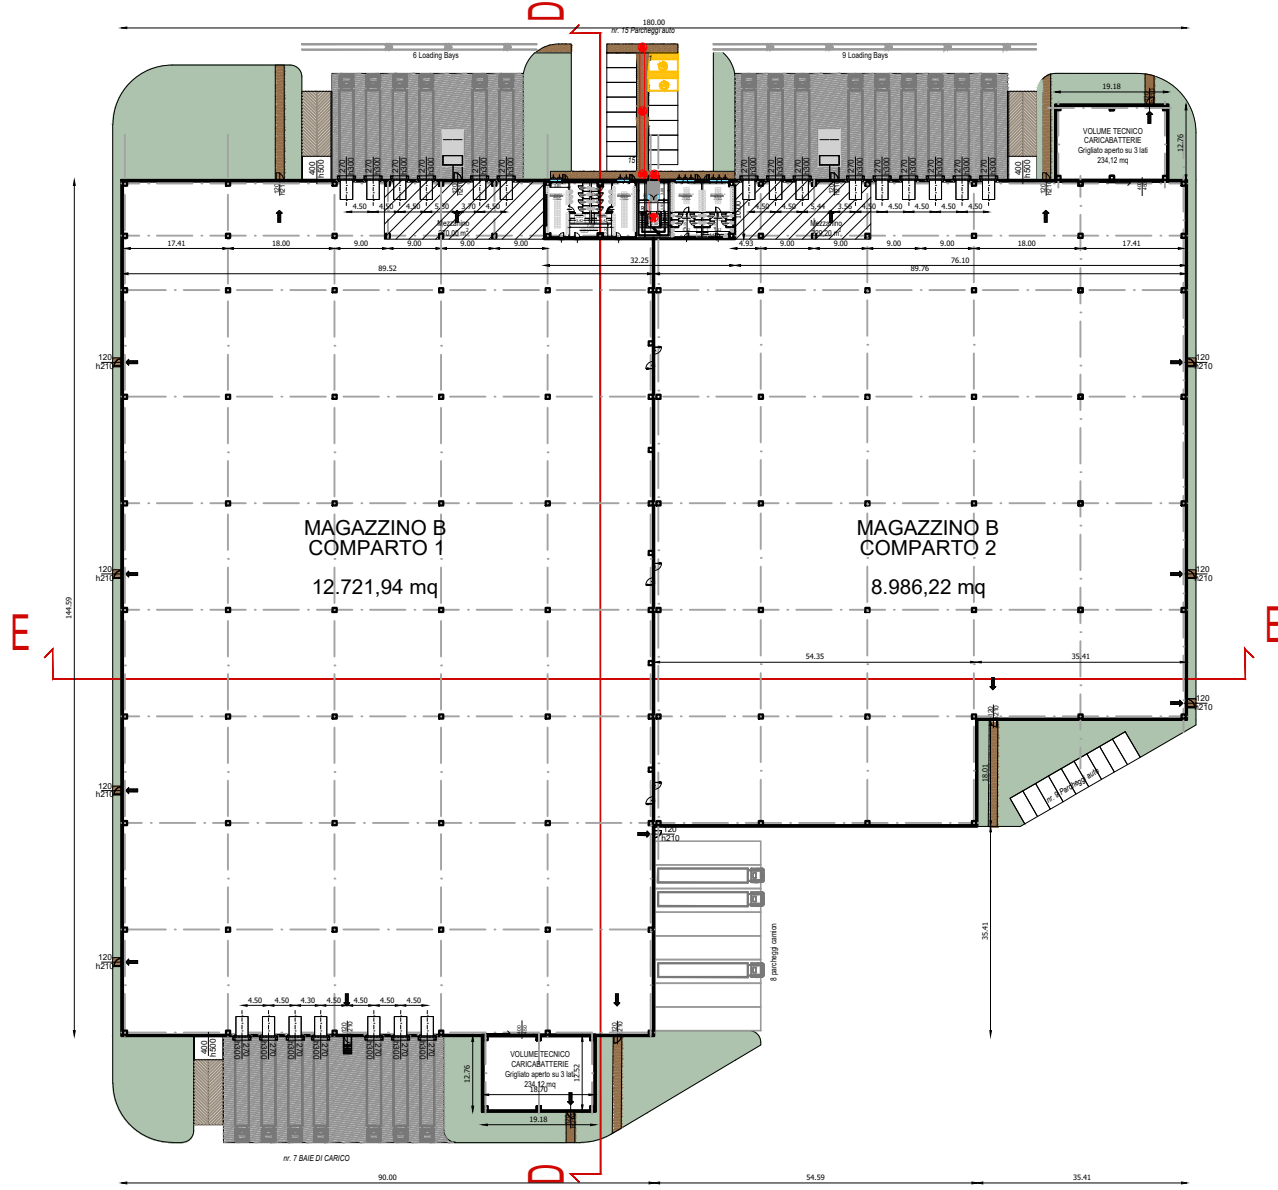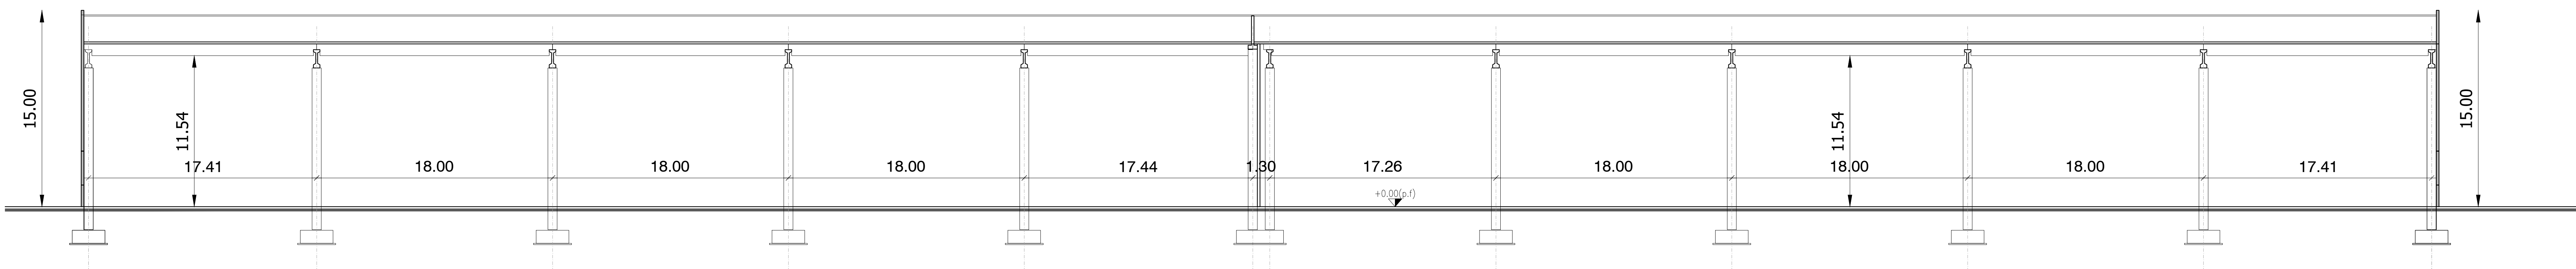

COMUNE DI CASTEGGIO
PROVINCIA DI PAVIA

P.U.A.

Per la realizzazione di un nuovo complesso logistico con annessi uffici e servizi, posto in Casteggio (PV) via Milano per conto della società ARA LOGISTICA 2 SRL

<p>Developer: Ara Logistica 2 Srl Sede: Via Carlo Giuseppe Merlo 3 - 20122 Milano(MI) Partita IVA e Codice Fiscale 12465910961</p> <p>Progettazione architettonica: ICM Soluzioni s.r.l. Sede Legale: Piazza del Popolo 1/A - 37036 San Martino Buon Albergo (VR) Sede Operativa: Quadrante Europa, via Sommacampagna 63H, Verona (VR) Partita IVA e Codice Fiscale 04671260232</p> <p>ICM INDUSTRIAL CONSTRUCTION MANAGEMENT SOLUTIONS</p>		
tavola: 08	disegno: PROSPETTI E SEZIONI WHB	
scala: 1:200	data: 05.05.2023	aggiornamento: 11.04.2025
<p>Credits Project: ICM INDUSTRIAL CONSTRUCTION MANAGEMENT SOLUTIONS</p> <p>Sede Legale: Piazza del Popolo 1/A - 37036 San Martino Buon Albergo (VR) Sede Operativa: Quadrante Europa, via Sommacampagna 63H, Verona (VR) Partita IVA e Codice Fiscale 04671260232</p>		