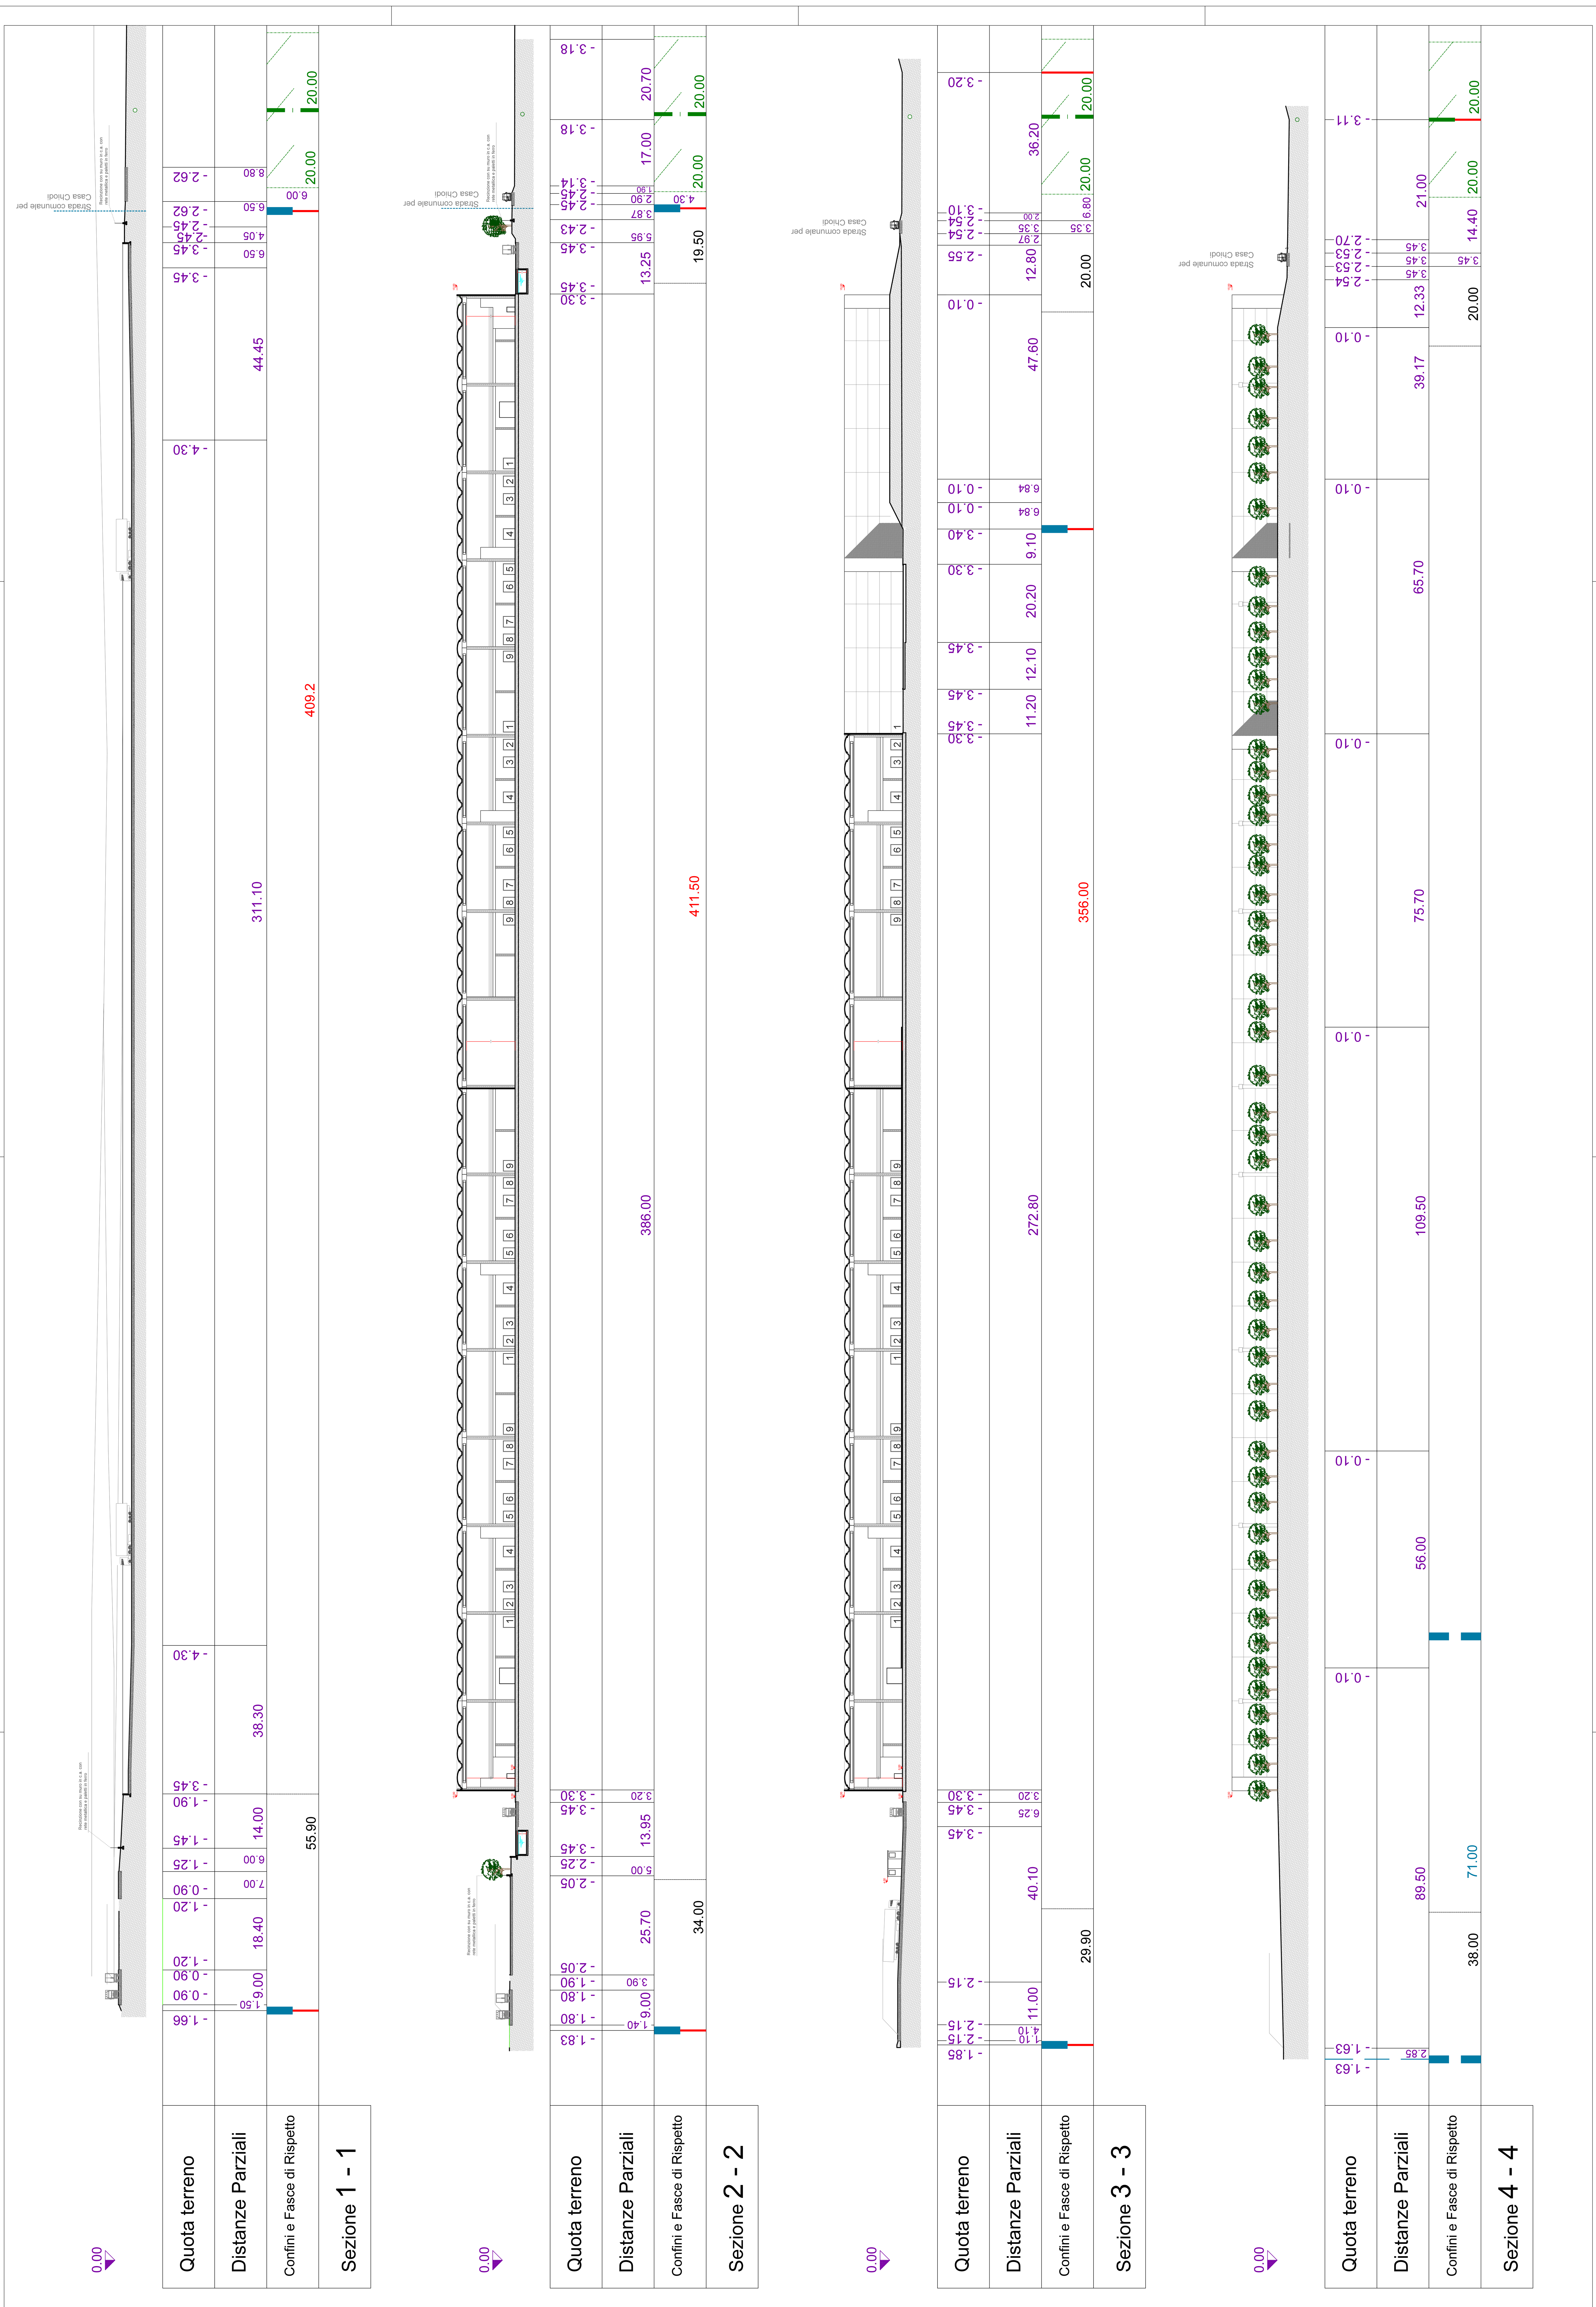

Legenda:

ENEL
- Tralicci alta tensione
- cento linee aerea alta tensione
- fascia di rispetto elettrodotto
- cento linee aerea bassa tensione
- fascia di rispetto linee enel

CONFINI
- Confini mappali interni al piano attuativo
- 258 Particelle catastali interne al piano attuativo
- Perimetro catastale del piano attuativo
- Perimetro urbanistico piano attuativo

METANO
- cento metanodotto con fascia a 20 mt
- cento metanodotto con fascia a 10 mt
- fascia di rispetto metanodotto

VERDE
- Aeree verdi interne al comparto
- Aree verdi di proprietà in comune di Casteggio
- Aree verdi di proprietà in comune di Corvino S.Q.

STRADE
- confine sede stradale autostrada A21
- fascia di rispetto autostrada
- Sede autostrada A21
- Sede strade comunale e provinciale
- Fascia di rispetto strade comunali e provinciali

Comune di Casteggio
Provincia di Pavia

PROGETTO:
PIANO ATTUATIVO:
"AMBITO DI TRASFORMAZIONE PRODUTTIVO, INDUSTRIALE , LOGISTICO
ATPIL 2 - ATPIL 4 - ATPIL 5"
ART.14 DELLA L.R. N°12 DEL 11 MARZO 2005

SOGGETTO PROPONENTE:
G.S.M. S.R.L.
Via Giuseppe Verdi 12
24121 Bergamo (BG)

PROGETTO:
REALIZZAZIONE NUOVO DEPOSITO LOGISTICO
sito in strada comunale per Casa Chiodi s.n.c. - 27045, Casteggio (PV)

PROGETTISTI:
GeP Ingegneria S.r.l.
Via Manzoni, 35
27045 Casteggio(PV)
tel. e fax 0383890586
cell. 3386547441 - 3356185544
Mail gepingegneriasrl@gmail.com
Pec gepingegneriasrl@lamiapec.it

DESCRIZIONE ELABORATO:	DATA:	Revisione N°	Elaborato N°
Sezioni ambientali progetto	03/03/2025	01	PA_T06b
	SCALA: 1:500		