


PIANO PRIMO

PIANO TERRA



Locale	Superficie [ mq ]	R.	Superficie serramenti [ mq ]				Verifica	R.A	Superficie serramenti [ mq ]				Verifica				
			n°	Largh.	Altezza	Sup. illuminate			n°	Largh.	Altezza	Sup. illuminate					
Zona Break - A	50.00	1/8	6.25	4	1.14	1.40	6.38	6.38 > 6.25	Verificato	1/10	5.00	4	1.14	1.40	6.38	6.38 > 5.00	Verificato
Spogliatoio Uomini - A	49.41	1/8	6.18	6	1.14	1.40	9.57	9.57 > 6.18	Verificato	1/10	4.94	4	1.14	1.40	6.38	6.38 > 4.94	Verificato
Spogliatoio Donne - A	29.95	1/8	3.74	3	1.14	1.40	4.79	4.79 > 3.74	Verificato	1/10	3.00	2	1.14	1.40	3.19	3.19 > 3.00	Verificato
Riunioni - A	16.13	1/8	2.02	4	1.14	1.40	6.38	6.38 > 2.02	Verificato	1/10	1.61	2	1.14	1.40	3.19	3.19 > 1.61	Verificato
Open Space - A	132.64	1/8	16.58	11	1.14	1.40	17.56	17.56 > 16.58	Verificato	1/10	13.26	9	1.14	1.40	14.36	14.36 > 13.26	Verificato
Ufficio p.t. - A	26.40	1/8	3.30	3	1.14	1.40	4.79	4.79 > 3.30	Verificato	1/10	2.64	2	1.14	1.40	3.19	3.19 > 2.64	Verificato

Locale	Superficie [ mq ]	R.I.	Superficie serramenti [ mq ]				Verifica	R.A	Superficie serramenti [ mq ]				Verifica				
			n°	Largh.	Altezza	Sup. illuminate			n°	Largh.	Altezza	Sup. illuminate					
Zona Break - B	50.00	1/8	6.25	4	1.14	1.40	6.38	6.38 > 6.25	Verificato	1/10	5.00	4	1.14	1.40	6.38	6.38 > 5.00	Verificato
Spogliatoio Uomini - B	49.41	1/8	6.18	6	1.14	1.40	9.57	9.57 > 6.18	Verificato	1/10	4.94	4	1.14	1.40	6.38	6.38 > 4.94	Verificato
Spogliatoio Donne - B	29.95	1/8	3.74	3	1.14	1.40	4.79	4.79 > 3.74	Verificato	1/10	3.00	2	1.14	1.40	3.19	3.19 > 3.00	Verificato
Riunioni - B	16.13	1/8	2.02	4	1.14	1.40	6.38	6.38 > 2.02	Verificato	1/10	1.61	2	1.14	1.40	3.19	3.19 > 1.61	Verificato
Open Space - B	132.64	1/8	16.58	11	1.14	1.40	17.56	17.56 > 16.58	Verificato	1/10	13.26	9	1.14	1.40	14.36	14.36 > 13.26	Verificato
Ufficio p.t. - B	26.40	1/8	3.30	3	1.14	1.40	4.79	4.79 > 3.30	Verificato	1/10	2.64	2	1.14	1.40	3.19	3.19 > 2.64	Verificato

**Comune di Casteggio**  
Provincia di Pavia

PROGETTO:  
PIANO ATTUATIVO:  
"AMBITO DI TRASFORMAZIONE PRODUTTIVO, INDUSTRIALE - LOGISTICO  
ATPL 2 - ATPL 4 - ATPL 5"  
ART 14 DELLA L.R. N°12 DEL 11 MARZO 2005

SOGGETTO PROPONENTE:  
**G.S.M. S.R.L.**  
Via Giuseppe Verdi 12  
24121 Bergamo (BG)

PROGETTISTI:  
**GeP Ingegneria S.r.l.**  
Via S. Giovanni  
10100 Bergamo (BG)  
Tel. 035/2700000  
Fax 035/2700000  
Web: www.gep.it

DESCRIZIONE ELABORATO:  
Pianta Magazzino e uffici

DATA:  
03/03/2025

Revisione: 1°  
01

Elaborato: W°  
**PA\_T08**

SCALA:  
1:250